

Dwarsprofiel_4


DWARSPROFIELPLAN

Kruinbreedtes zijn indicatief.

Opgemeten in: april 2017

Opgemeten volgens bestek: M-05-001

LEGENDE

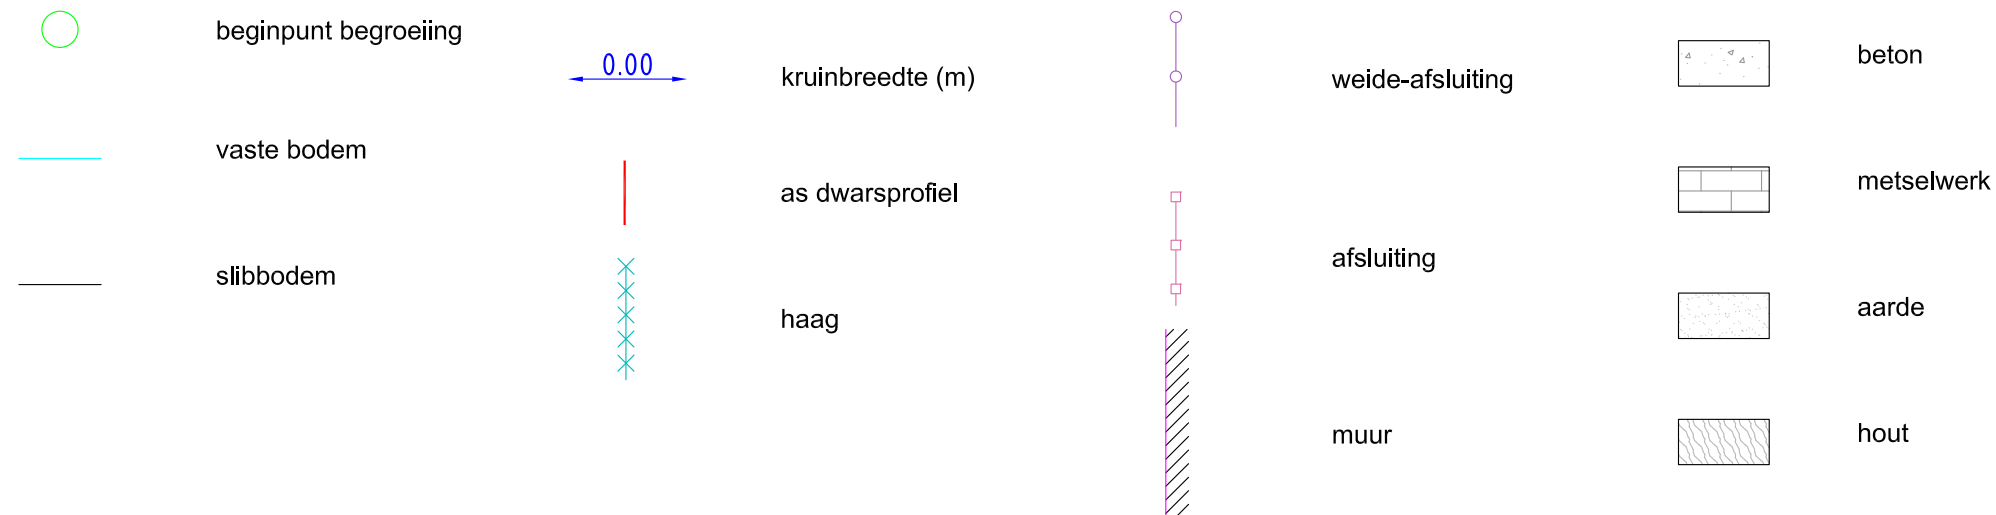

DWARSPROFIEL 4

Km	75.67m
Hsch	1/100
Lsch	1/100
Vvlak	1.00 T.A.W

