

O8016a WATERLOOP ZONDER NAAM  
(VHAG: 3566)  
BEVEREN

Dwarsprofiel\_4


DWARSPROFIELPLAN

Kruinbreedtes zijn indicatief.

Opgemeten in: april 2017

Opgemeten volgens bestek: M-05-001

LEGENDE

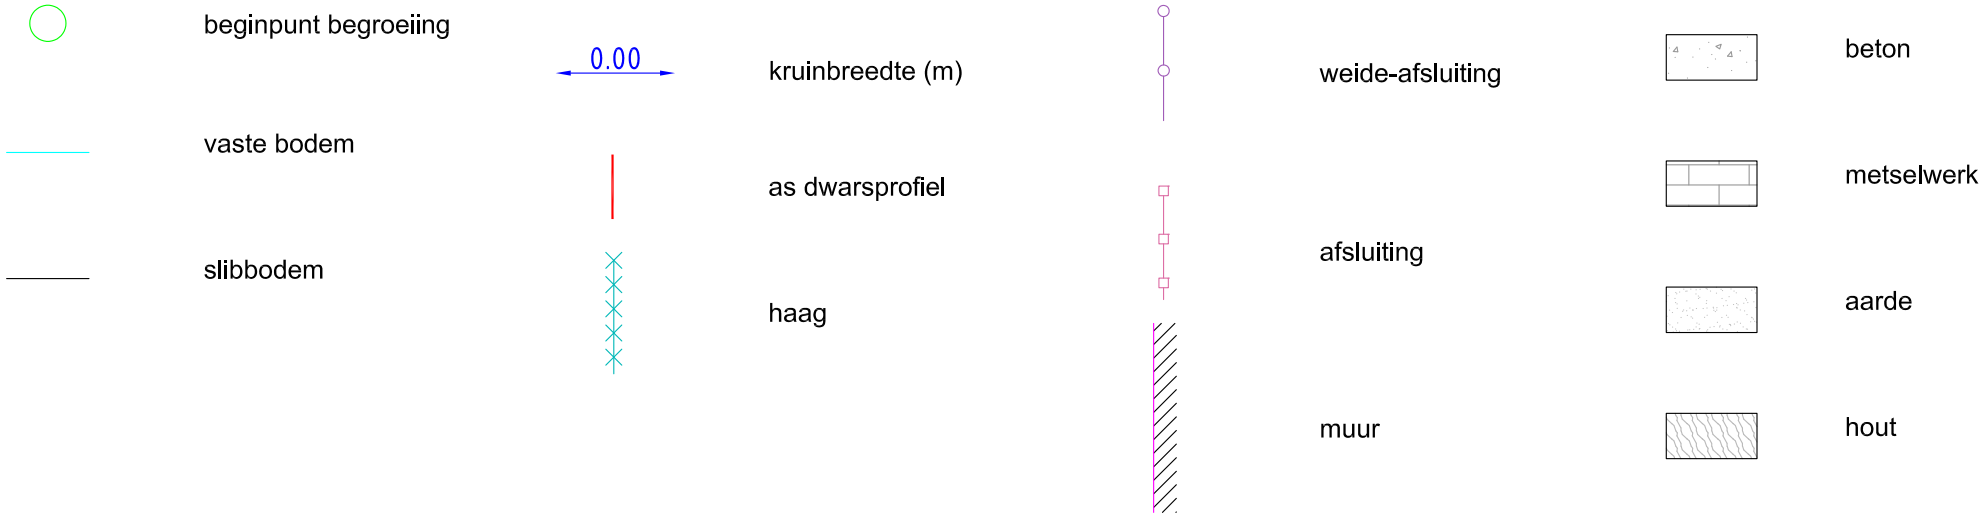

DWARSPROFIEL 4

Km 76.97m  
Hsch 1/100  
Lsch 1/100  
Vvlak 3.00 T.A.W

