

O8016a WATERLOOP ZONDER NAAM
(VHAG: 3566)
BEVEREN

Dwarsprofiel_6


DWARSPROFIELPLAN

Kruinbreedtes zijn indicatief.

Opgemeten in: april 2017

Opgemeten volgens bestek: M-05-001

LEGENDE

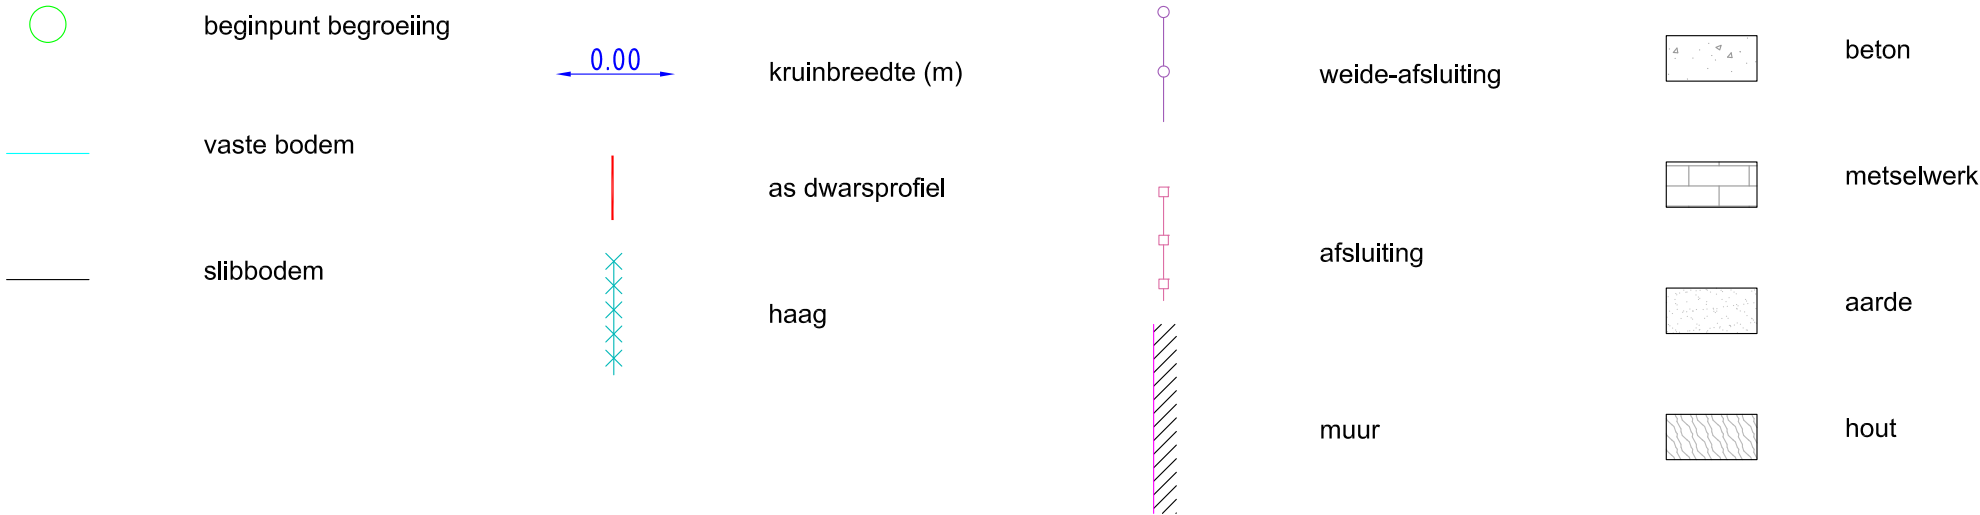

DWARSPROFIEL 6

Km 118.40m
Hsch 1/100
Lsch 1/100
Vvlak 3.00 T.A.W

