

O8020 SCHUILHOEBEEK

(VHAG: 3231)

SINT-GILLIS-WAAS

Dwarsprofiel_5


DWARSPROFIELPLAN

Kruinbreedtes zijn indicatief.

Opgemeten in: april 2017

Opgemeten volgens bestek: M-05-001

LEGENDE

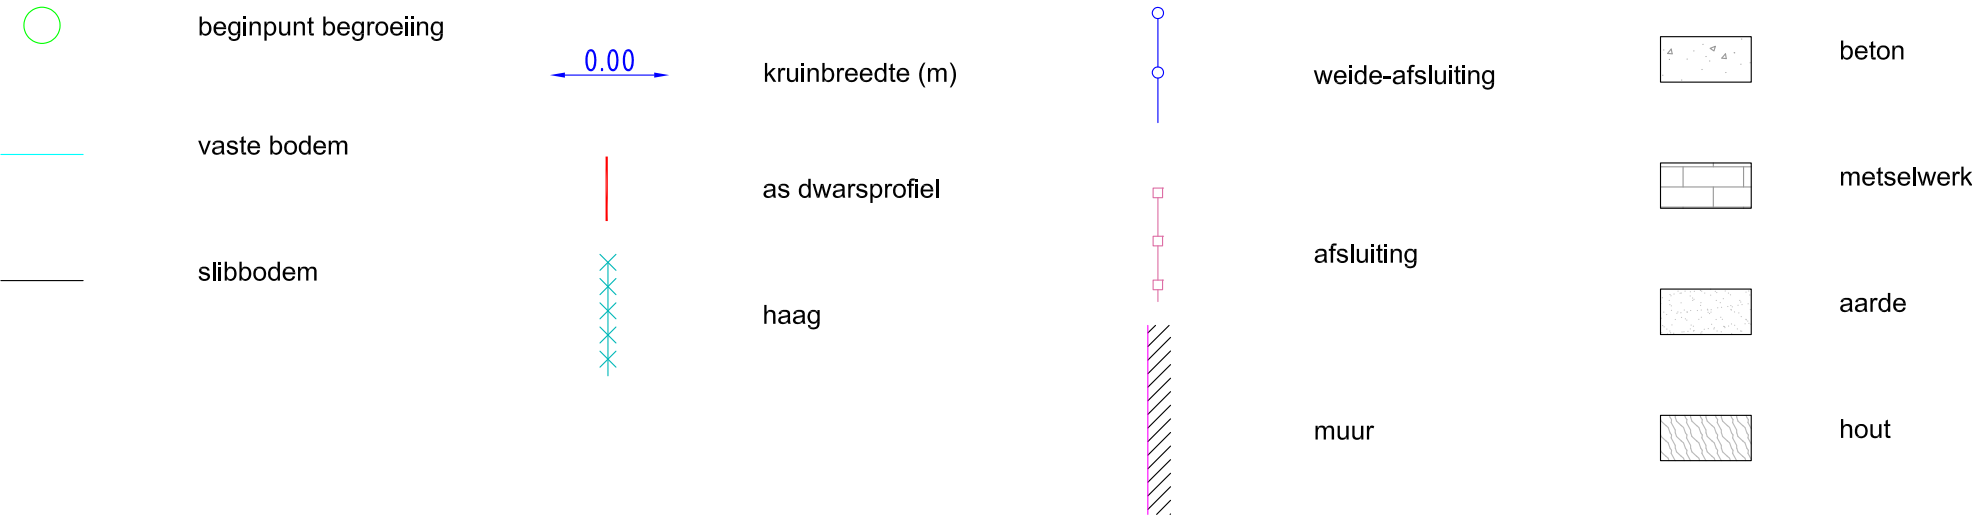

DWARSPROFIEL 5

Km 158.93m
Hsch 1/100
Lsch 1/100
Vvlak 3.00 T.A.W

