

O8023g St. Pauwelsbeek  
(VHAG: 3978)  
STEKENE

OPM\_O8023g\_2020\_Dwarsprofiel\_DA20-1


DWARSPROFIELPLAN

LEGENDE

vaste bodem	as dwarsprofiel	weide-afsluiting	beginpunt begroeiing	Hoogstammige boom	schanskorven	metselwerk in diverse materialen	andere
slibbodem	haag	afsluiting	beginpunt Oeverversterking	Laagstammige boom	steenstorting	erosiewerend weefsel	<b>DP</b> damplanken
oeverversterking	gebouw	beginpunt verharding			prefab elementen	gefixeerde steenbestorting	<b>Bt</b> betuining
kruinbreedte (m)	straatnaam	beginpunt Onverharde weg			beton	houtmatten	<b>PB</b> palen bordage

DWARSPROFIEL DA20-1

Hsch 1/100  
Lsch 1/100  
Vvlak 4.00 T.A.W.

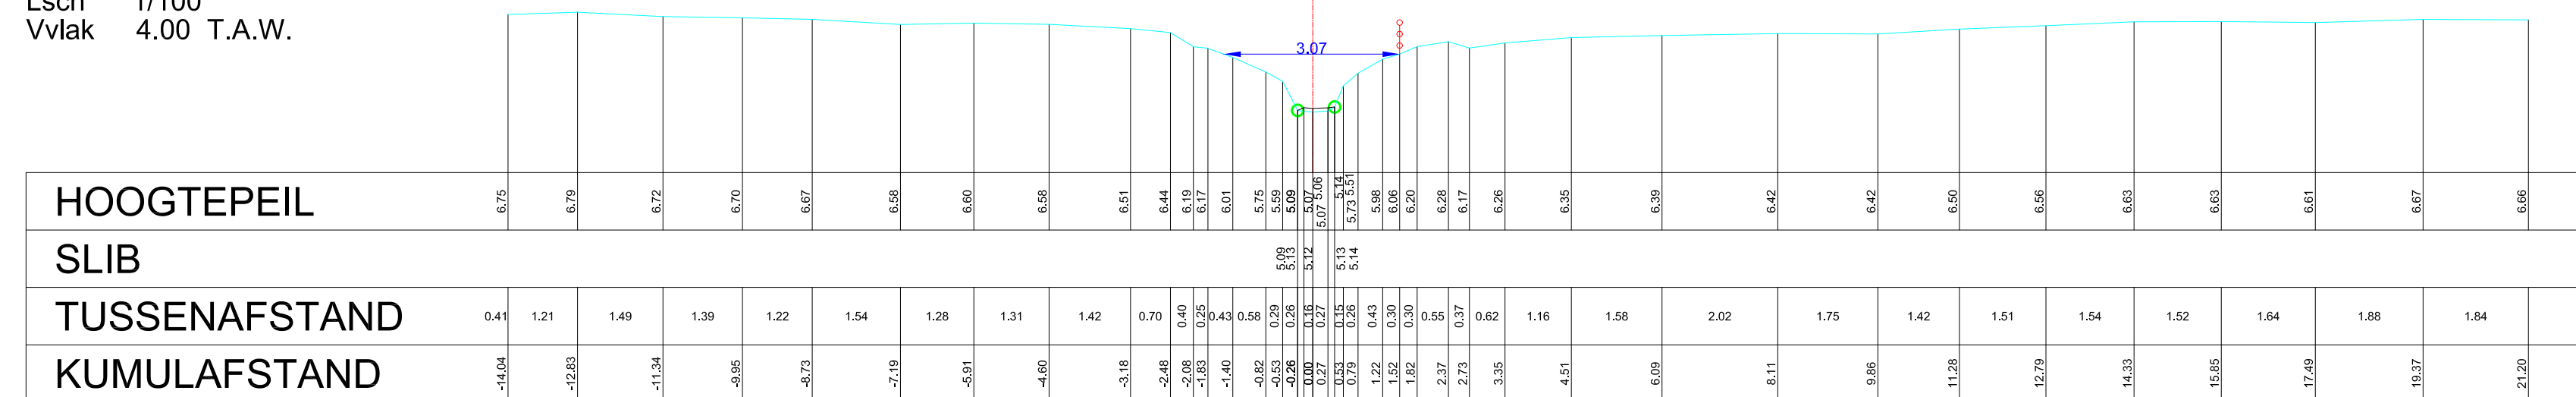

Opgemeten in: Juni 2020

Opgemeten volgens bestek: TO2019-01bis