

LEGENDE

- vaste bodem
- as dwarsprofiel
- weide-afsluiting
- beginpunt begroeiing
- 🌳 Hoogstammige boom
- 🍷 schanskorven
- 🧱 metselwerk in diverse materialen
- 🚧 andere
- slibbodem
- 🌿 haag
- ☐ afsluiting
- beginpunt Oeverversterking
- 🌳 Laagstammige boom
- 🪨 steenstorting
- 🧱 erosiewerend weefsel
- DP damplanken
- oeverversterking
- 🏠 gebouw
- BV beginpunt verharding
- 🧱 prefab elementen
- 🧱 gefixeerde steenbestorting
- Bt betuining
- ← 0.00 → kruinbreedte (m)
- STRAATNAAM straatnaam
- BO beginpunt Onverharde weg
- 🧱 beton
- 🪵 houtmatten
- PB palen bordage


O8027b GEEN NAAM
(VHAG: 4084)
SINT-GILLIS-WAAS

OPM_O8027b_2020_Dwarsprofiel_DA20-1

DWARSPROFIELPLAN

DWARSPROFIEL DA20-1

Hsch 1/100
Lsch 1/100
Vvlak 0.00 T.A.W.

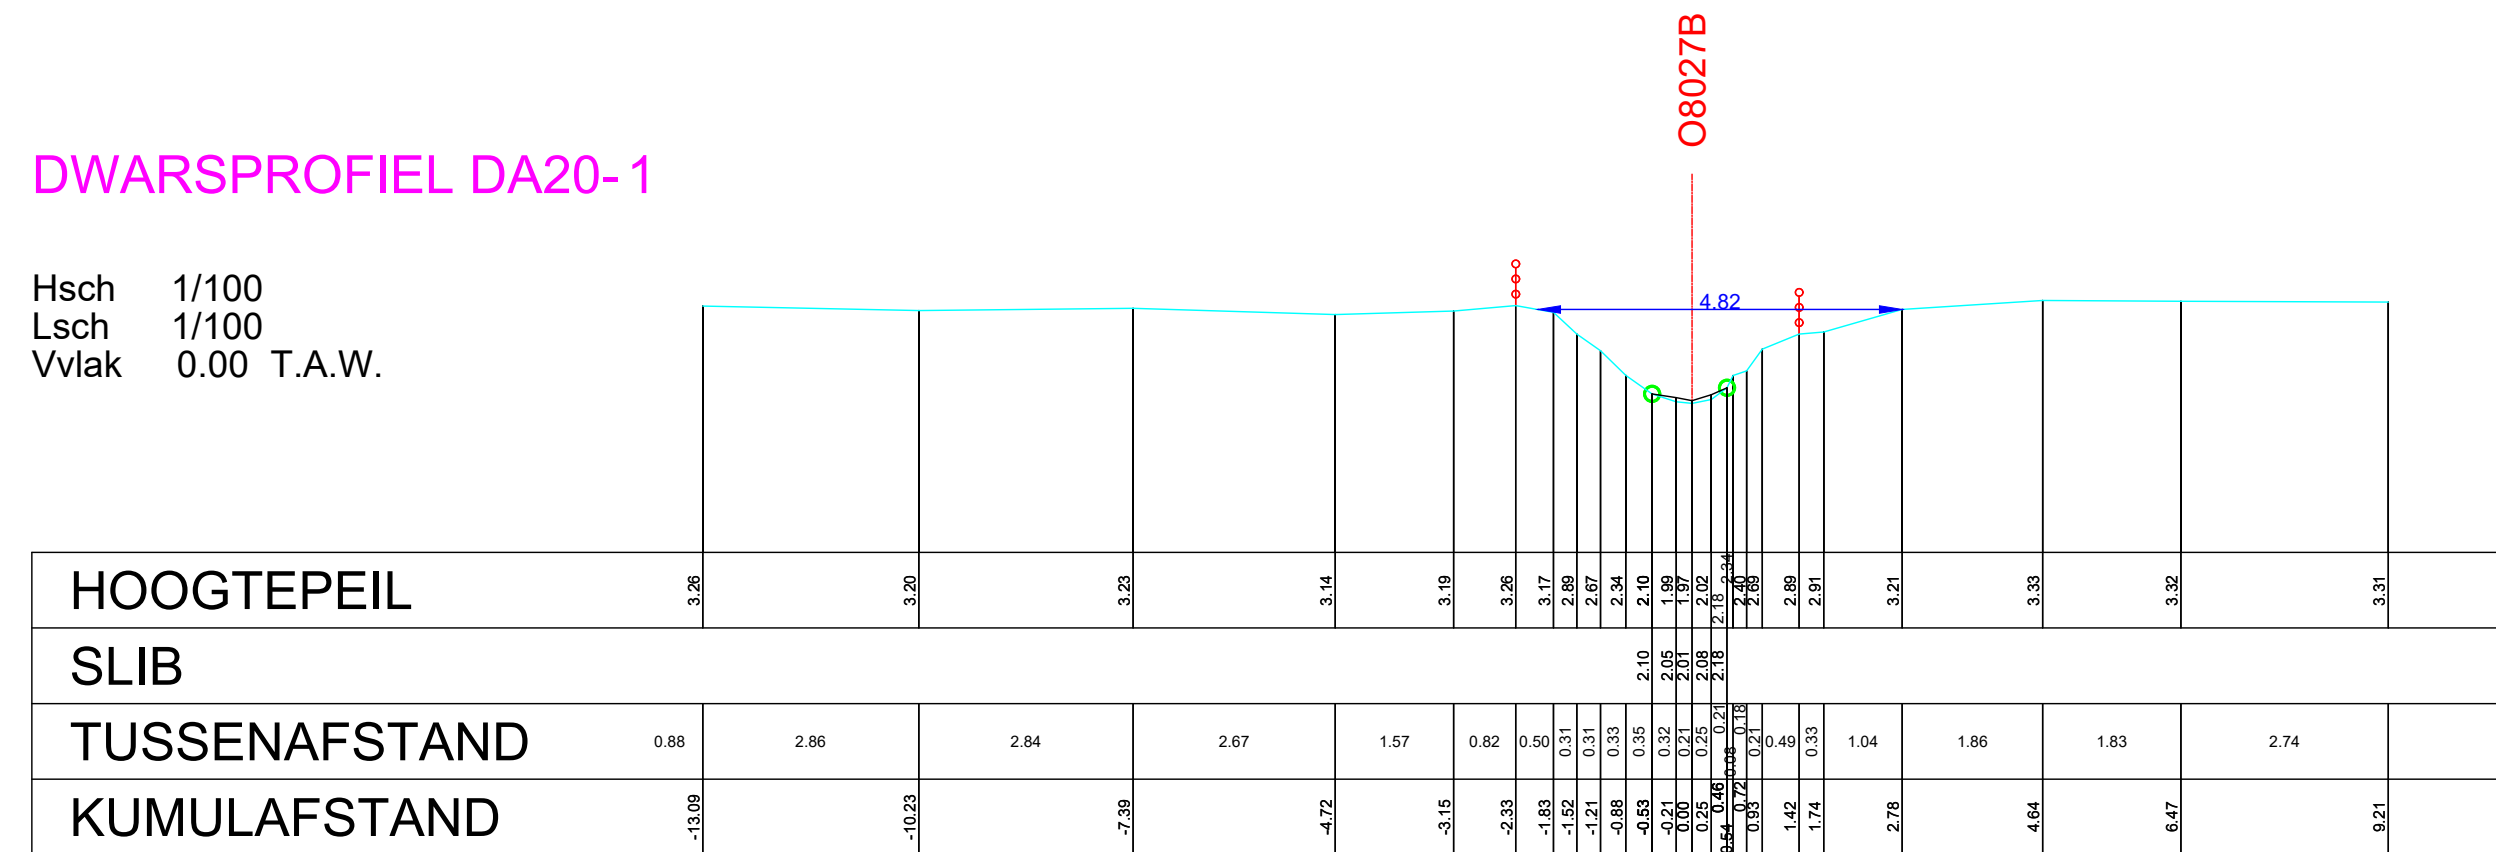

Aangeduide kruinbreedtes zijn indicatief.

Opgemeten in: Juni 2020
Opgemeten volgens bestek: TO2019-01bis