teccon (+) landmeters-experten

provincie Oost-Vlaanderen
Gouvernementstraat 1 9000 GENT

Directie Leefmilieu
Dienst Integraal Waterbeleid
Provinciaal Administratief Centrum
Woodrow Wilsonplein 2, 9000 Gent
e-mail : waterbeleid@oost-vlaanderen.be
tel : 09-267 76 00

O8028b GEEN NAAM
(VHAG: 4109)
SINT-GILLIS-WAAS

OPM_O8028b_2020_Dwarsprofiel_DA20-2

DWARSPROFIELPLAN

Aangeduide kruinbreedtes zijn indicatief.

Opgemeten in: Juni 2020

Opgemeten volgens bestek: TO2019-01bis

LEGENDE

- vaste bodem
- slibbodem
- oeverversterking
- 0.00 kruinbreedte (m)
- as dwarsprofiel
- haag
- gebouw
- STRAATNAAM straatnaam
- weide-afsluiting
- afsluiting
- BV beginpunt verharding
- BO beginpunt Onverharde weg
- beginpunt begroeiing
- beginpunt Oeverversterking
- Hoogstammige boom
- Laagstammige boom
- schanskorven
- steenstorting
- prefab elementen
- beton
- metselwerk in diverse materialen
- erosiewerend weefsel
- gefixeerde steenbestorting
- houtmatten
- A andere
- DP damplanken
- Bt betuining
- PB palen bordage

DWARSPROFIEL DA20-2

Hsch 1/100
Lsch 1/100
Vvlak -1.00 T.A.W.

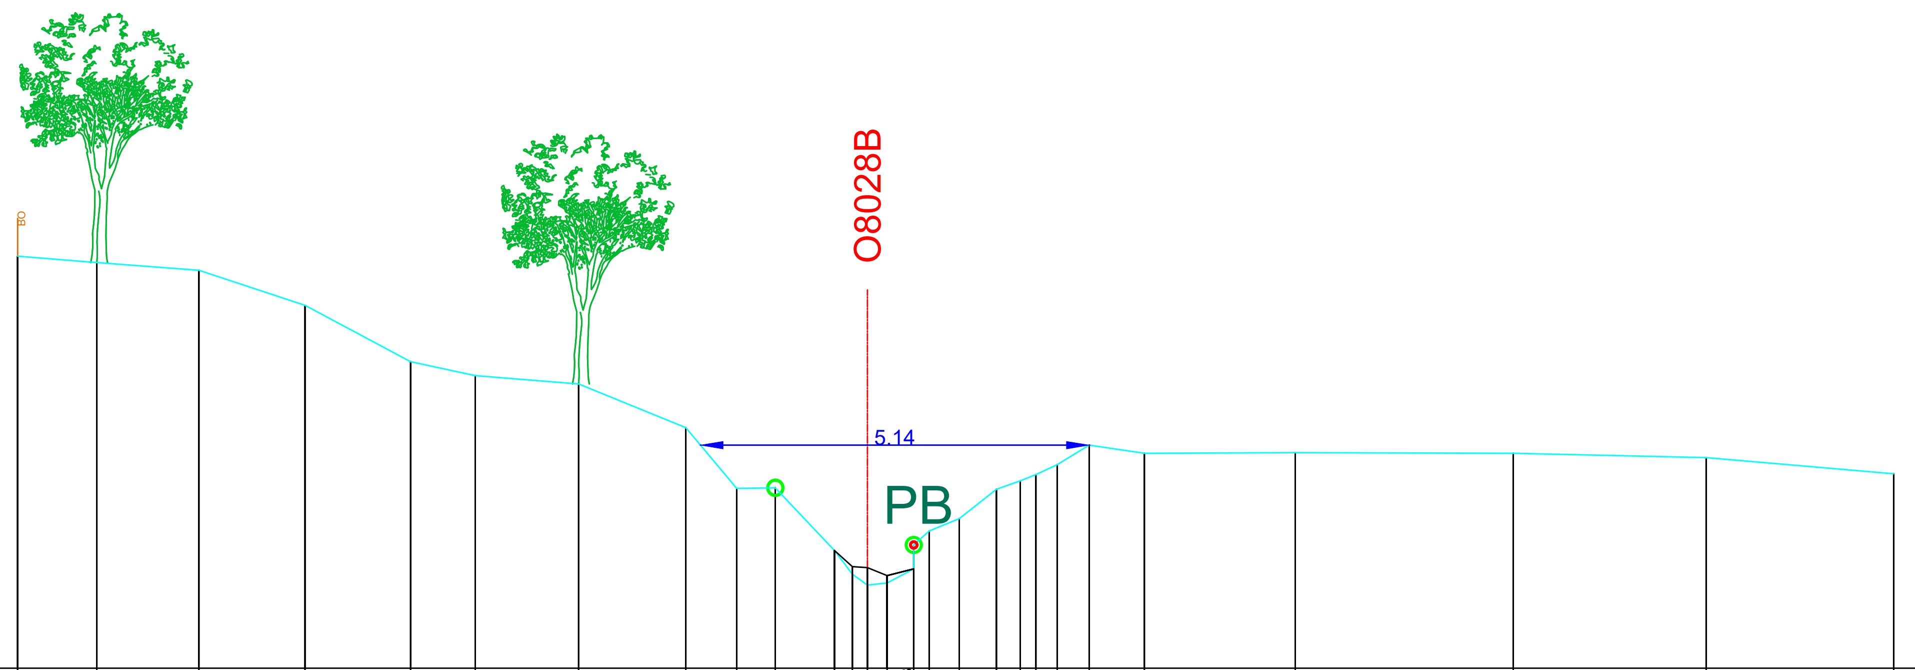

KUMULAFSTAND	HOOGTEPEIL	SLIB	TUSSENAFSTAND
-11.24	4.45		0.46
-10.19	4.36		1.05
-8.84	4.26		1.35
-7.44	3.80		1.40
-6.04	3.05		1.40
-5.19	2.87		0.86
-3.82	2.76		1.37
-2.40	2.18		1.42
-1.73	1.38		0.67
-1.22	1.38		0.51
-0.44	0.56	0.56	0.78
-0.20	0.24	0.34	0.24
0.00	0.10	0.33	0.20
0.26	0.13	0.31	0.26
0.49	0.31	0.31	0.22
0.61	0.63		0.13
0.82	0.81		0.21
1.22	0.98		0.40
1.71	1.36		0.49
2.02	1.48		0.32
2.23	1.56		0.21
2.51	1.69		0.28
2.93	1.95		0.42
3.67	1.84		0.73
5.66	1.85		1.99
8.54	1.84		2.88
11.10	1.78		2.55
13.58	1.57		2.48