

LEGENDE

- vaste bodem
- as dwarsprofiel
- weide-afsluiting
- beginpunt begroeiing
- 🌳 Hoogstammige boom
- 🍷 schanskorven
- 🧱 metselwerk in diverse materialen
- 🚧 andere
- slibbodem
- 🌿 haag
- ☐ afsluiting
- beginpunt Oeerversterking
- 🌳 Laagstammige boom
- 🍷 steenstorting
- 🧱 erosiewerend weefsel
- DP damplanken
- oeerversterking
- 🏠 gebouw
- BV beginpunt verharding
- 🍷 prefab elementen
- 🧱 gefixeerde steenbestorting
- Bt betuining
- ← 0.00 → kruinbreedte (m)
- STRAATNAAM straatnaam
- BO beginpunt Onverharde weg
- 🍷 beton
- 🍷 houtmatten
- PB palen bordage


O8028b GEEN NAAM
(VHAG: 4109)
SINT-GILLIS-WAAS

OPM_O8028b_2020_Dwarsprofiel_DA20-3

DWARSPROFIELPLAN

DWARSPROFIEL DA20-3

Hsch 1/100
Lsch 1/100
Vvlak -1.00 T.A.W.

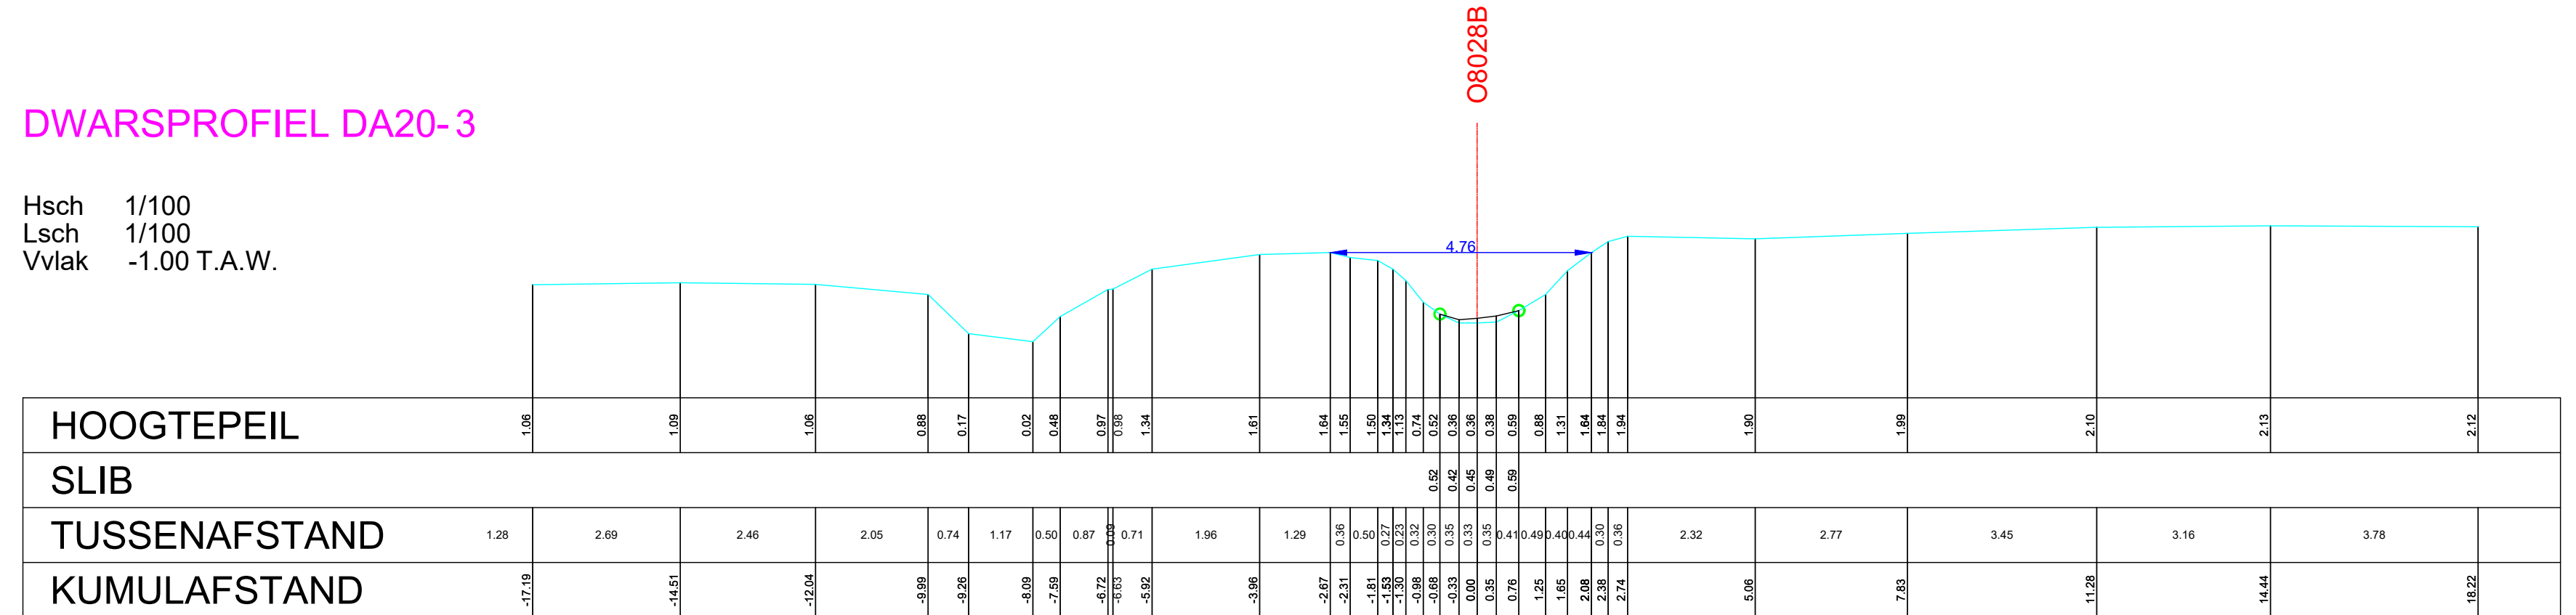

Aangeduide kruinbreedtes zijn indicatief.

Opgemeten in: Juni 2020
Opgemeten volgens bestek: TO2019-01bis