

O8032 BLOKSTRAATBEEK

(VHAG: 3851)

SINT-GILLIS-WAAS

Dwarsprofiel_225


DWARSPROFIELPLAN

Kruinbreedtes zijn indicatief.

Opgemeten in: april 2017

Opgemeten volgens bestek: M-05-001

LEGENDE

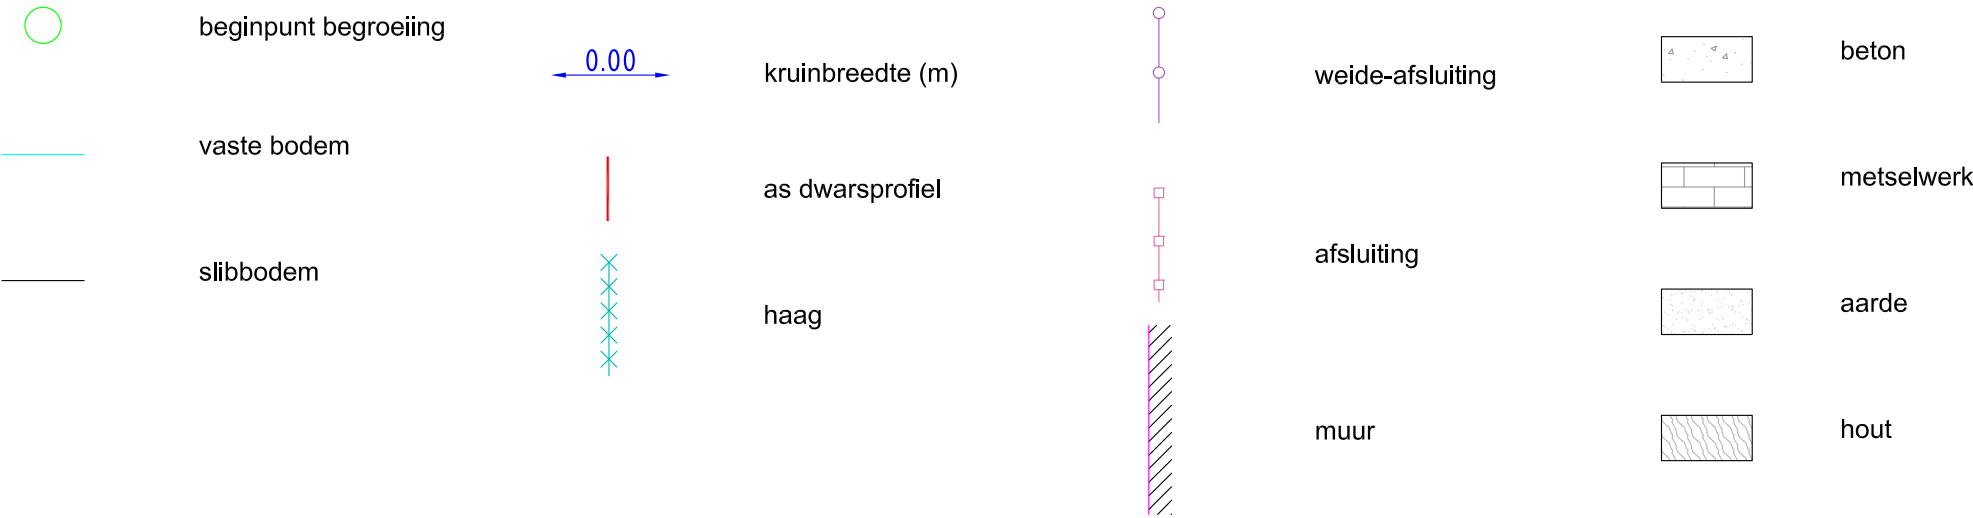

DWARSPROFIEL 225

Km 1503.18m
Hsch 1/100
Lsch 1/100
Vvlak 1.00 T.A.W

