

O8032a WATERLOOP ZONDER NAAM
(VHAG: 45306)
SINT-GILLIS-WAAS

Dwarsprofiel_14


DWARSPROFIELPLAN

Kruinbreedtes zijn indicatief.

Opgemeten in: april 2017

Opgemeten volgens bestek: M-05-001

LEGENDE

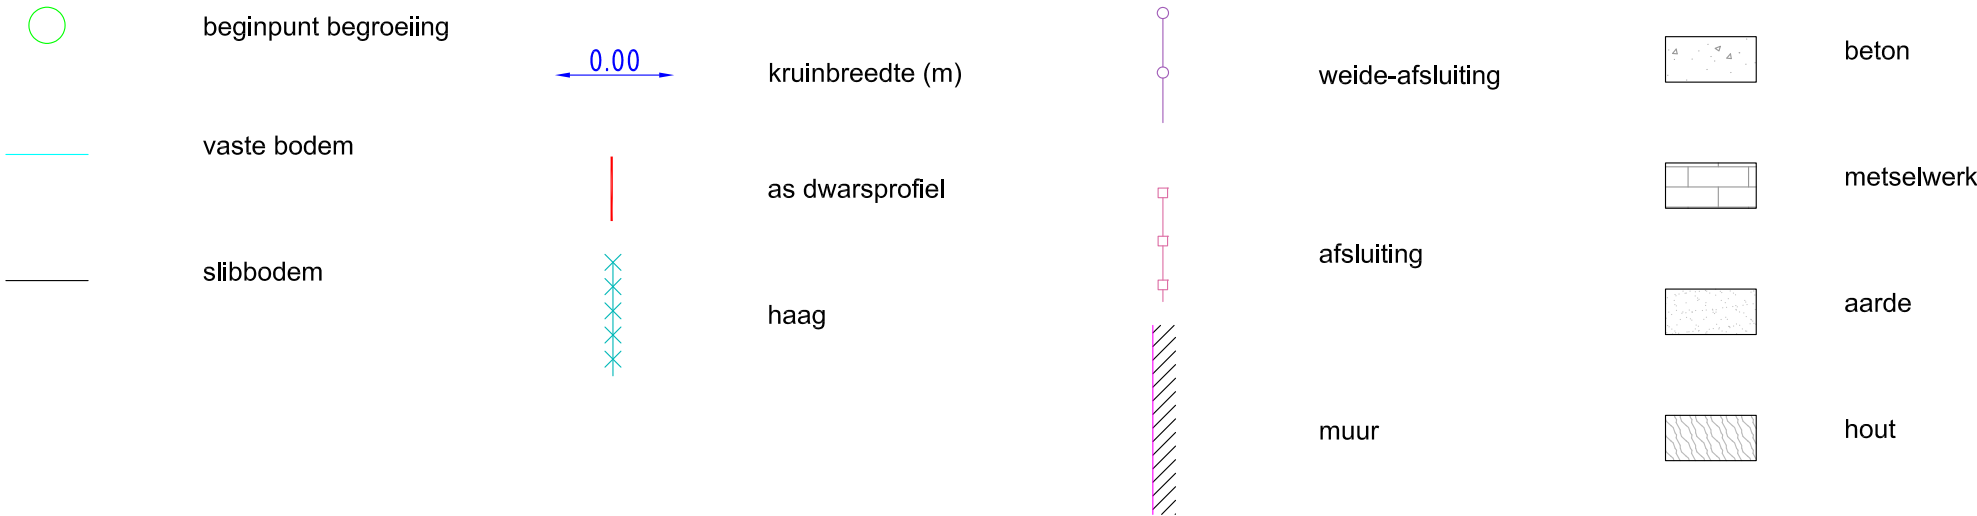

DWARSPROFIEL 15

Km 69.95m
Hsch 1/100
Lsch 1/100
Vvlak 2.00 T.A.W

