

Dwarsprofiel_18


DWARSPROFIELPLAN

Kruinbreedtes zijn indicatief.

Opgemeten in: april 2017

Opgemeten volgens bestek: M-05-001

LEGENDE

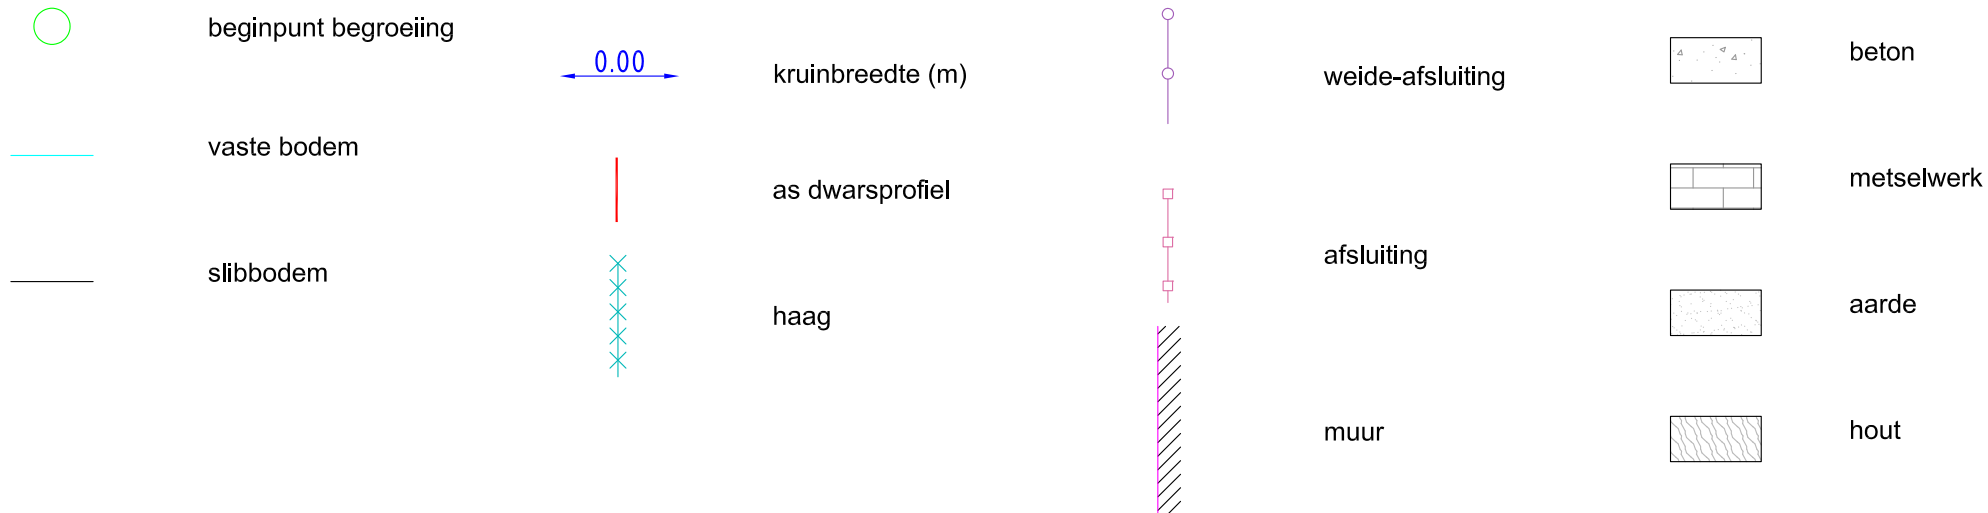

DWARSPROFIEL 18

Km	0.00m
Hsch	1/100
Lsch	1/100
Vvlak	3.00 T.A.W

O8032a_45306_02

