provincie Oost-Vlaanderen
Gouvernementstraat 1 9000 GENT
Directie Leefmilieu
Dienst Integraal Waterbeleid
Provinciaal Administratief Centrum
Woodrow Wilsonplein 2, 9000 Gent
e-mail : waterbeleid@oost-vlaanderen.be
tel : 09-267 76 00

O8032b WATERGANG V/D HOGE LANDEN (VHAG: 3998) SINT-GILLIS-WAAS

Dwarsprofiel_130

DWARSPROFIELPLAN

Kruinbreedtes zijn indicatief.

Opgemeten in: april 2017

Opgemeten volgens bestek: M-05-001

LEGENDE

- beginpunt begroeiing
- vaste bodem
- slibbodem
- 0.00 kruinbreedte (m)
- as dwarsprofiel
- haag
- weide-afsluiting
- afsluiting
- muur
- beton
- metselwerk
- aarde
- hout

DWARSPROFIEL 130

Km 1080.14m
Hsch 1/100
Lsch 1/100
Vvlak 1.00 T.A.W

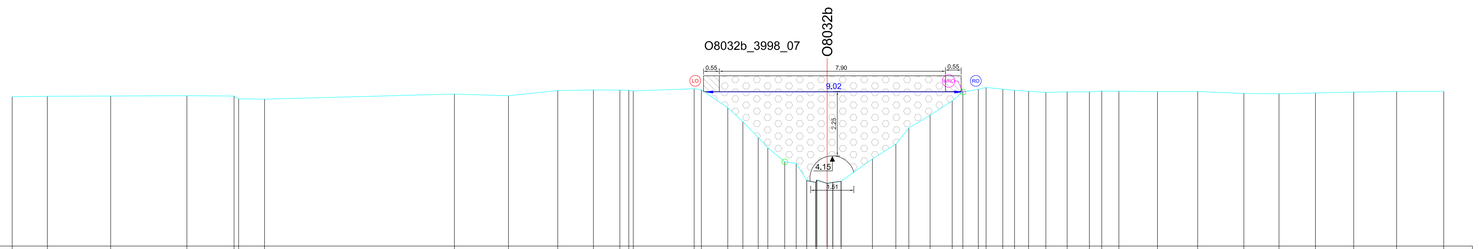

| | | |