

O8032b WATERGANG V/D HOGE LANDEN
(VHAG: 3998)
SINT-GILLIS-WAAS

Dwarsprofiel_131


DWARSPROFIELPLAN

Kruinbreedtes zijn indicatief.

Opgemeten in: april 2017

Opgemeten volgens bestek: M-05-001

LEGENDE

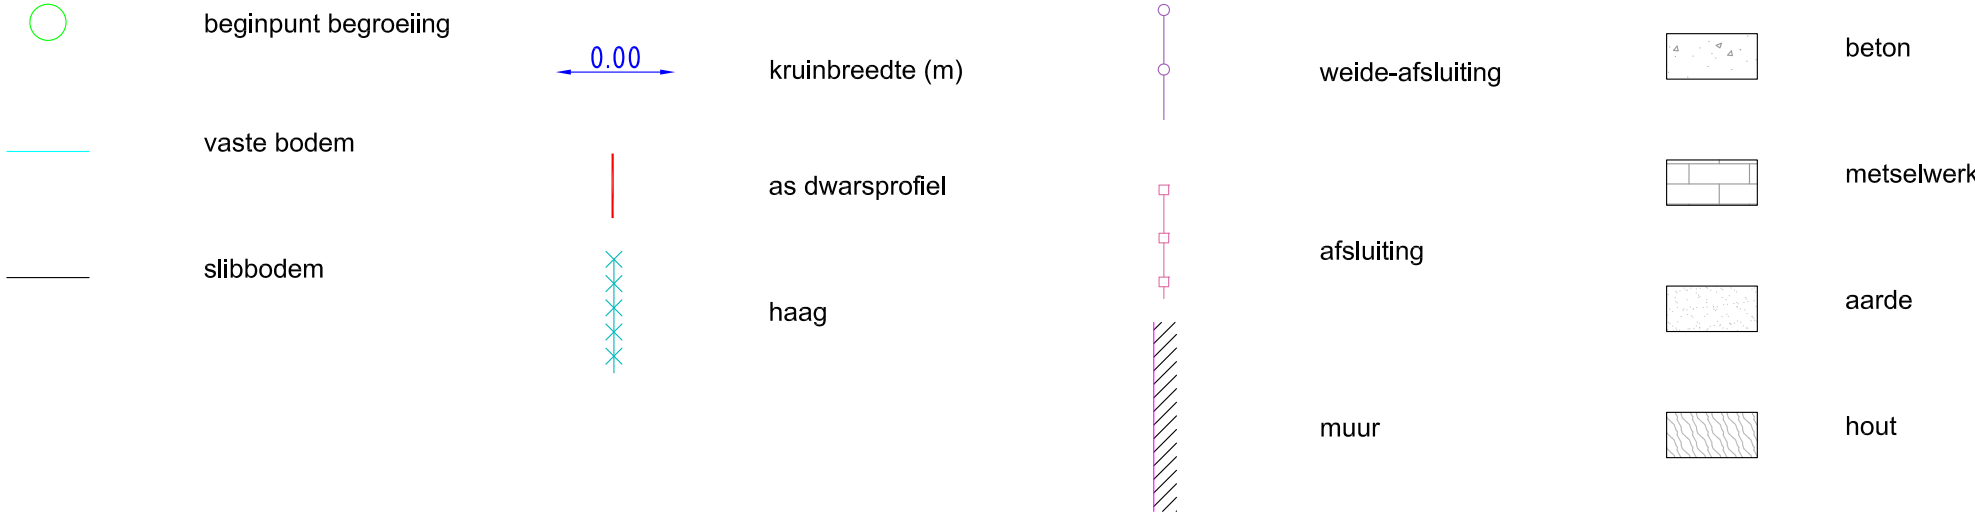

DWARSPROFIEL 131

Km 1127.62m
Hsch 1/100
Lsch 1/100
Vvlak 1.00 T.A.W

