provincie
Oost-Vlaanderen
Gouvernementstraat 1 9000 GENT
Directie Leefmilieu
Dienst Integraal Waterbeleid
Provinciaal Administratief Centrum
Woodrow Wilsonplein 2, 9000 Gent
e-mail : waterbeleid@oost-vlaanderen.be
tel : 09-267 76 00

O8032b WATERGANG V/D HOGE LANDEN (VHAG: 3998) SINT-GILLIS-WAAS

Dwarsprofiel_133

DWARSPROFIELPLAN

Kruinbreedtes zijn indicatief.

Opgemeten in: april 2017

Opgemeten volgens bestek: M-05-001

LEGENDE

- beginpunt begroeiing
- vaste bodem
- slibbodem
- 0.00 kruinbreedte (m)
- as dwarsprofiel
- haag
- weide-afsluiting
- afsluiting
- muur
- beton
- metselwerk
- aarde
- hout

DWARSPROFIEL 133

Km 1224.00m
Hsch 1/100
Lsch 1/100
Vvlak 1.00 T.A.W

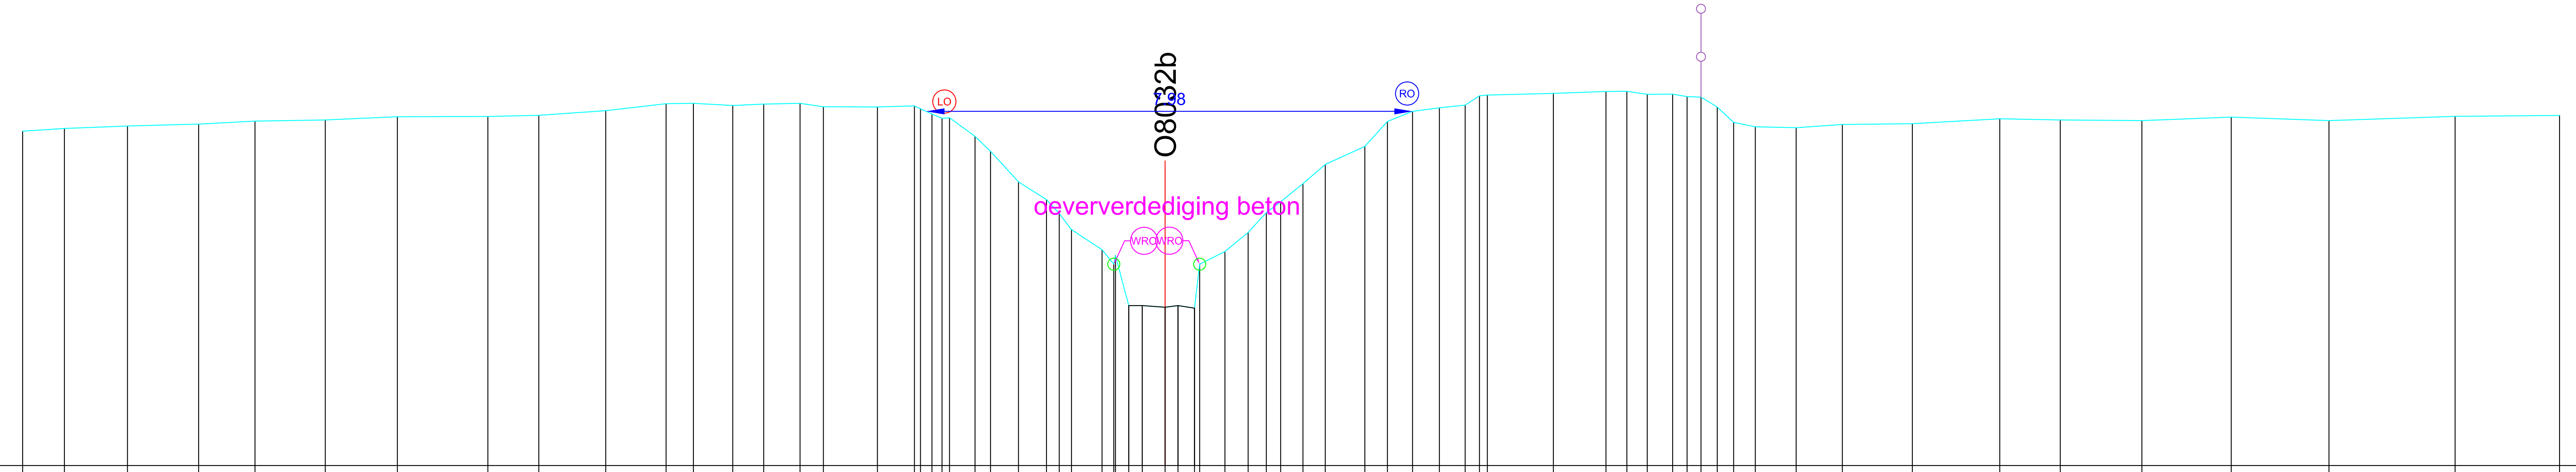

KUMULAFSTAND	VASTE BODEMPEIL	SLIB BODEMPEIL	TUSSENAFSTAND
-18.75	6.49		
-18.07	6.53		0.69
-17.03	6.57		1.03
-15.86	6.60		1.17
-14.94	6.65		0.92
-13.79	6.67		1.15
-12.60	6.72		1.18
-11.12	6.73		1.49
-10.28	6.75		0.84
-9.18	6.82		1.10
-8.19	6.94		0.99
-7.74	6.94		0.45
-7.10	6.91		0.64
-6.59	6.93		0.51
-5.99	6.94		
-5.61	6.89		0.38
-4.72	6.88		0.89
-4.12	6.90		0.61
-4.04	6.85		
-3.83	6.77		
-3.66	6.70		
-3.54	6.71		
-3.12	6.40		0.42
-2.87	6.16		0.25
-2.41	5.66		0.46
-1.95	5.37		0.46
-1.74	5.14		0.21
-1.54	4.87		
-1.04	4.54		0.50
-0.82	4.40		
-0.60	3.63	3.63	0.22
-0.38	3.63	3.63	0.22
0.00	3.60	3.60	0.38
0.21	3.63	3.63	0.21
0.48	3.58	3.58	0.27
0.57	4.31		
0.98	4.51		0.42
1.36	4.82		0.38
1.66	5.15		0.30
1.90	5.33		0.23
2.26	5.62		0.36
2.63	5.94		0.37
3.28	6.24		0.65
3.65	6.64		0.37
4.06	6.81		0.41
4.50	6.87		0.44
4.92	6.91		0.42
5.16	7.07		0.24
5.29	7.06		
6.37	7.11		1.08
7.24	7.14		0.86
7.58	7.14		0.34
7.91	7.09		0.33
8.33	7.09		0.42
8.57	7.05		0.24
8.80	7.04		0.23
9.06	6.88		0.27
9.33	6.63		0.27
9.69	6.56		0.36
10.36	6.54		0.67
11.12	6.60		0.76
12.27	6.61		1.15
13.70	6.69		1.44
14.69	6.67		0.99
16.03	6.66		1.34
17.50	6.72		1.47
19.10	6.66		1.60
21.17	6.73		2.07
22.89	6.75		1.71