provincie Oost-Vlaanderen
Gouvernementstraat 1 9000 GENT
Directie Leefmilieu
Dienst Integraal Waterbeleid
Provinciaal Administratief Centrum
Woodrow Wilsonplein 2, 9000 Gent
e-mail : waterbeleid@oost-vlaanderen.be
tel : 09-267 76 00

O8032b WATERGANG V/D HOGE LANDEN (VHAG: 3998) SINT-GILLIS-WAAS

Dwarsprofiel_135

DWARSPROFIELPLAN

Kruinbreedtes zijn indicatief.

Opgemeten in: april 2017

Opgemeten volgens bestek: M-05-001

LEGENDE

- beginpunt begroeiing
- vaste bodem
- slibbodem
- 0.00 kruinbreedte (m)
- as dwarsprofiel
- haag
- weide-afsluiting
- afsluiting
- muur
- beton
- metselwerk
- aarde
- hout

DWARSPROFIEL 135

Km 1316.55m
Hsch 1/100
Lsch 1/100
Vvlak 1.00 T.A.W

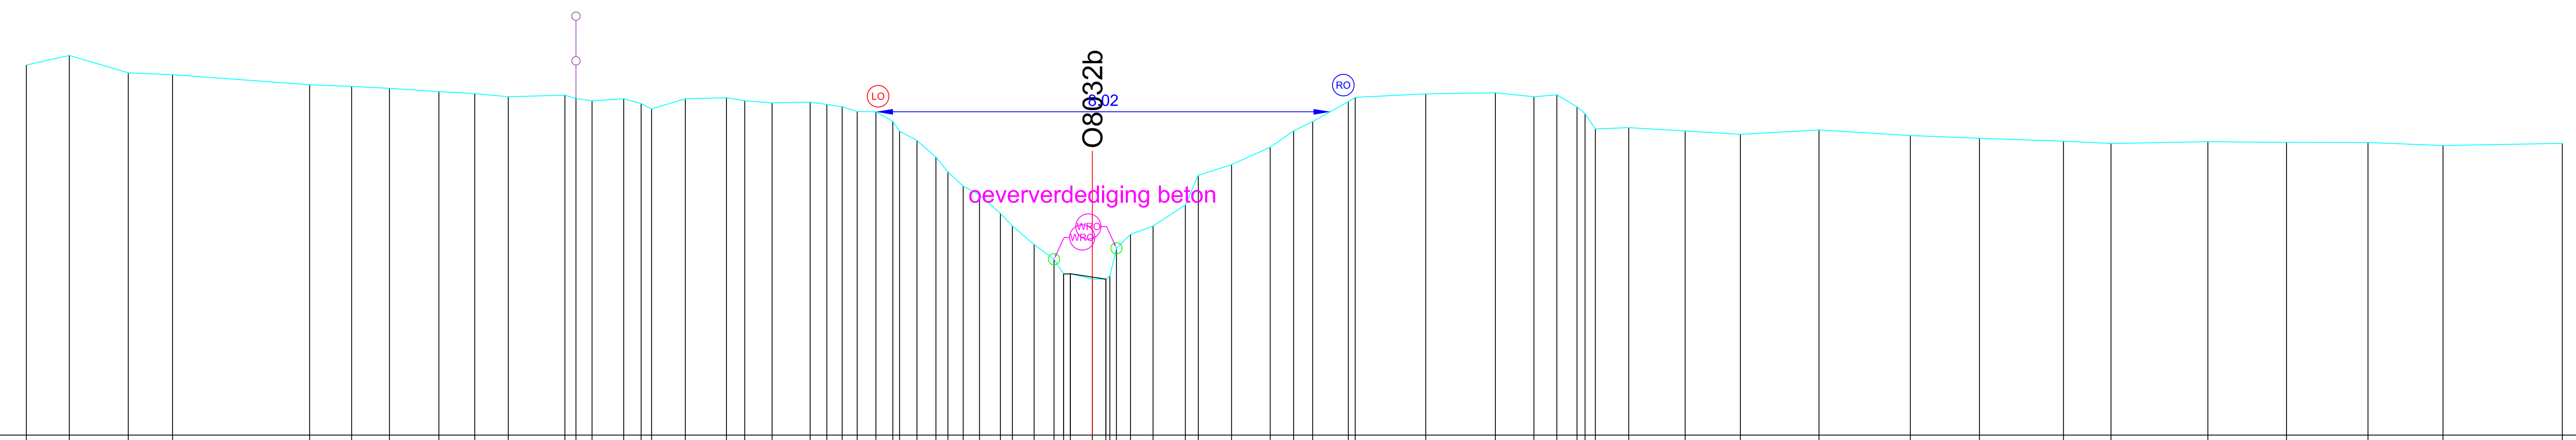

KUMULAFSTAND	VASTE BODEMPEIL	SLIB BODEMPEIL	TUSSENAFSTAND
-18.80	7.52		
-18.04	7.69		0.76
-17.00	7.38		1.04
-16.22	7.35		0.78
-13.80	7.17		2.42
-13.06	7.14		0.74
-12.40	7.11		0.67
-11.52	7.05		0.87
-10.89	7.02		0.63
-10.30	6.96		0.59
-9.30	6.99		1.00
-9.11	6.93		
-8.82	6.89		0.29
-8.26	6.92		0.56
-7.96	6.84		0.31
-7.77	6.75		
-7.18	6.92		0.59
-6.45	6.94		0.73
-6.13	6.89		0.32
-5.65	6.85		0.48
-4.98	6.87		0.67
-4.68	6.82		0.30
-4.41	6.78		0.27
-4.15	6.70		0.26
-3.82	6.69		0.33
-3.52	6.53		0.30
-3.40	6.33		
-3.09	6.19		0.31
-2.76	5.90		0.33
-2.55	5.64		0.21
-2.28	5.39		0.27
-1.99	5.23		0.29
-1.62	4.90		0.37
-1.41	4.68		0.21
-1.03	4.36		0.38
-0.68	4.10		0.35
-0.51	3.84	3.84	
-0.39	3.84	3.84	
0.00	3.75	3.75	0.39
0.24	3.75		0.24
0.34	3.88		
0.43	4.29		
0.67	4.54		0.25
1.07	4.68		0.40
1.64	5.05		0.57
1.87	5.58		0.23
2.45	5.76		0.59
3.14	6.07		0.68
3.55	6.36		0.41
3.89	6.52		0.34
4.51	6.87		0.63
4.63	6.95		
5.88	7.01		1.24
7.11	7.03		1.23
7.79	6.96		0.68
8.19	6.99		0.41
8.55	6.78		0.35
8.69	6.60		
8.87	6.39		
9.46	6.42		0.59
10.45	6.36		0.99
11.43	6.30		0.97
12.81	6.38		1.39
14.42	6.28		1.61
15.64	6.23		1.22
17.12	6.18		1.48
17.96	6.14		0.84
19.67	6.17		1.71
21.06	6.16		1.39
22.49	6.15		1.44
23.82	6.10		1.32
25.92	6.14		2.10