provincie Oost-Vlaanderen
Gouvernementstraat 1 9000 GENT
Directie Leefmilieu
Dienst Integraal Waterbeleid
Provinciaal Administratief Centrum
Woodrow Wilsonplein 2, 9000 Gent
e-mail : waterbeleid@oost-vlaanderen.be
tel : 09-267 76 00

O8032b WATERGANG V/D HOGE LANDEN (VHAG: 3998)

SINT-GILLIS-WAAS

Dwarsprofiel_138

DWARSPROFIELPLAN

Kruinbreedtes zijn indicatief.

Opgemeten in: april 2017

Opgemeten volgens bestek: M-05-001

LEGENDE

- beginpunt begroeiing
- vaste bodem
- slibbodem
- 0.00 kruinbreedte (m)
- as dwarsprofiel
- haag
- weide-afsluiting
- afsluiting
- muur
- beton
- metselwerk
- aarde
- hout

DWARSPROFIEL 138

Km 1457.27m
Hsch 1/100
Lsch 1/100
Vvlak 1.00 T.A.W

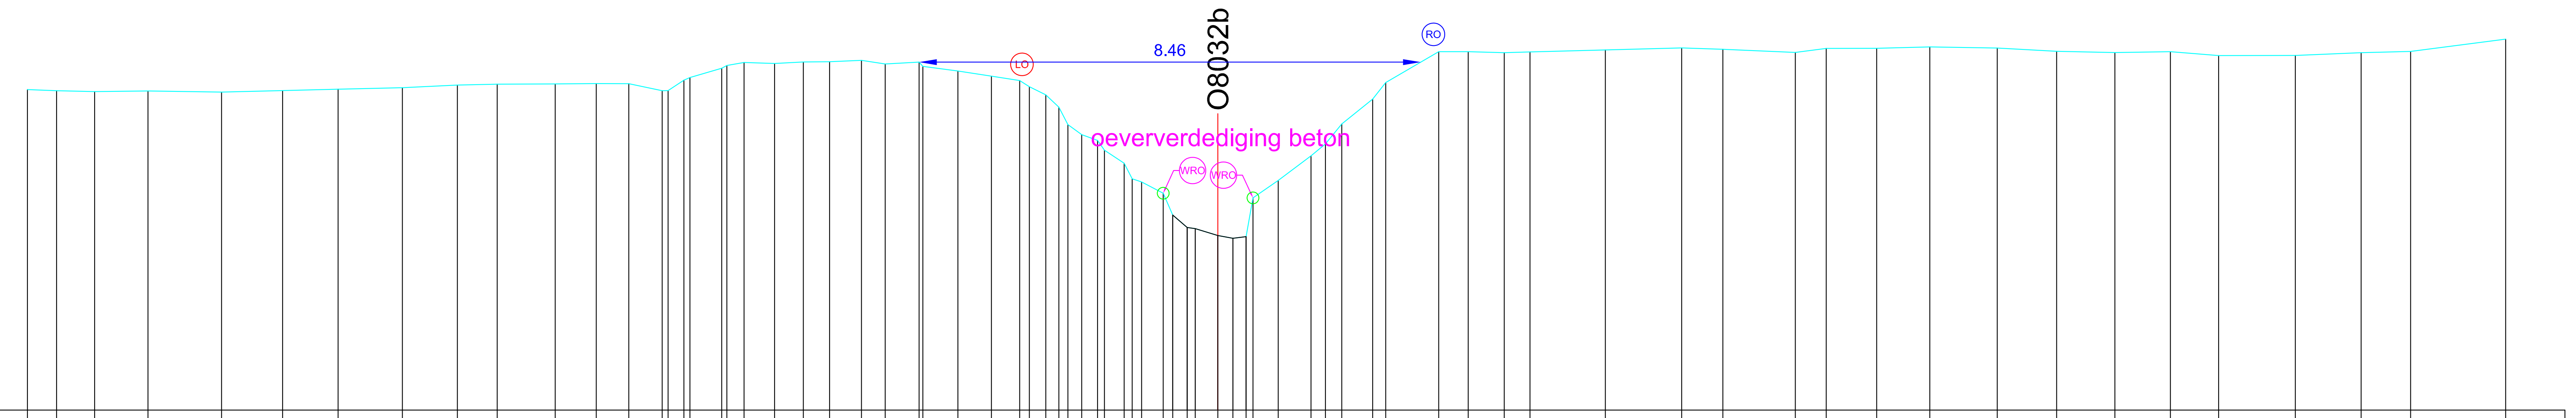

KUMULAFSTAND	VASTE BODEMPEIL	SLIB BODEMPEIL	TUSSENAFSTAND
-20.07	6.41		
-19.57	6.39		0.49
-18.93	6.37		0.64
-18.03	6.38		0.90
-16.79	6.36		1.24
-15.76	6.39		1.03
-14.83	6.41		0.93
-13.74	6.44		1.09
-12.82	6.48		0.93
-12.15	6.50		0.67
-11.17	6.50		0.98
-10.48	6.51		0.69
-9.93	6.50		0.55
-9.37	6.38		0.56
-9.27	6.39		
-9.00	6.56		0.27
-8.90	6.61		
-8.36	6.77		0.54
-8.28	6.81		
-7.99	6.86		0.29
-7.47	6.85		0.51
-6.99	6.87		0.49
-6.54	6.88		0.44
-6.01	6.90		0.54
-5.61	6.84		0.40
-5.04	6.87		0.57
-4.97	6.80		
-4.38	6.72		0.59
-3.82	6.63		0.56
-3.34	6.56		0.48
-3.18	6.45		
-2.90	6.32		0.28
-2.68	6.11		0.22
-2.53	5.81		
-2.29	5.65		0.23
-2.03	5.55		0.27
-1.91	5.38		
-1.58	5.16		0.33
-1.44	4.90		
-1.28	4.85		
-0.92	4.66		0.36
-0.76	4.29	4.29	
-0.52	4.08	4.08	0.24
-0.38	4.06	4.06	
0.00	3.94	3.94	0.38
0.25	3.90	3.90	0.25
0.48	3.93	3.93	0.22
0.59	4.38		
1.02	4.87		0.43
1.57	5.29		0.55
1.81	5.49		0.24
2.09	5.83		0.28
2.61	6.24		0.52
2.83	6.52		0.22
3.72	7.05		0.89
4.22	7.04		0.50
4.83	7.03		0.61
5.26	7.04		0.43
6.53	7.07		1.27
7.82	7.11		1.29
8.51	7.09		0.70
9.73	7.03		1.22
10.26	7.10		0.52
11.11	7.10		0.85
12.00	7.13		0.89
13.14	7.11		1.14
14.14	7.05		1.00
15.12	7.03		0.98
16.06	7.05		0.94
16.87	6.98		0.81
18.16	6.98		1.29
19.27	7.03		1.11
20.11	7.05		0.83
21.71	7.26		1.60