


O8032b WATERGANG V/D HOGE LANDEN
 (VHAG: 3998)
STEKENE

Dwarsprofiel_141


DWARSPROFIELPLAN

LEGENDE

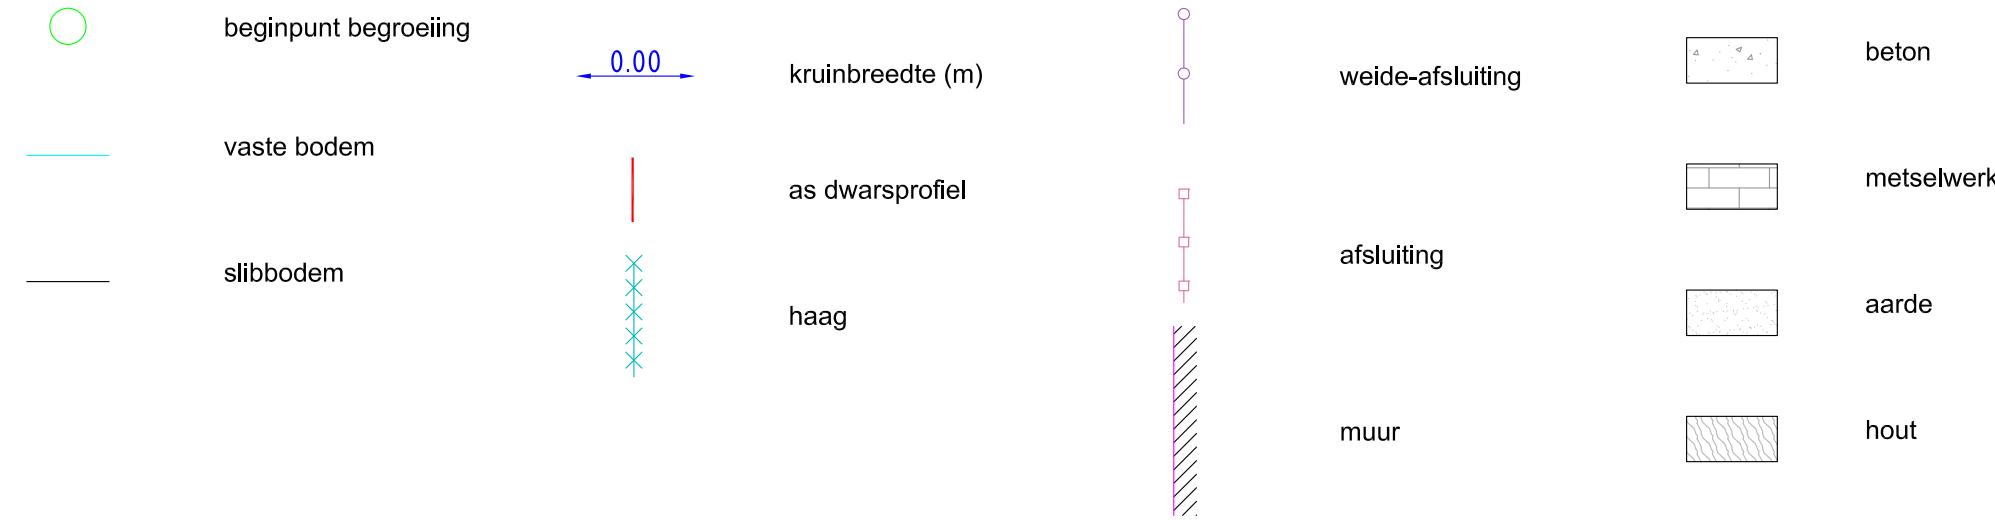

DWARSPROFIEL 141

Km 1602.19m
 Hsch 1/100
 Lsch 1/100
 Vvlak 2.00 T.A.W

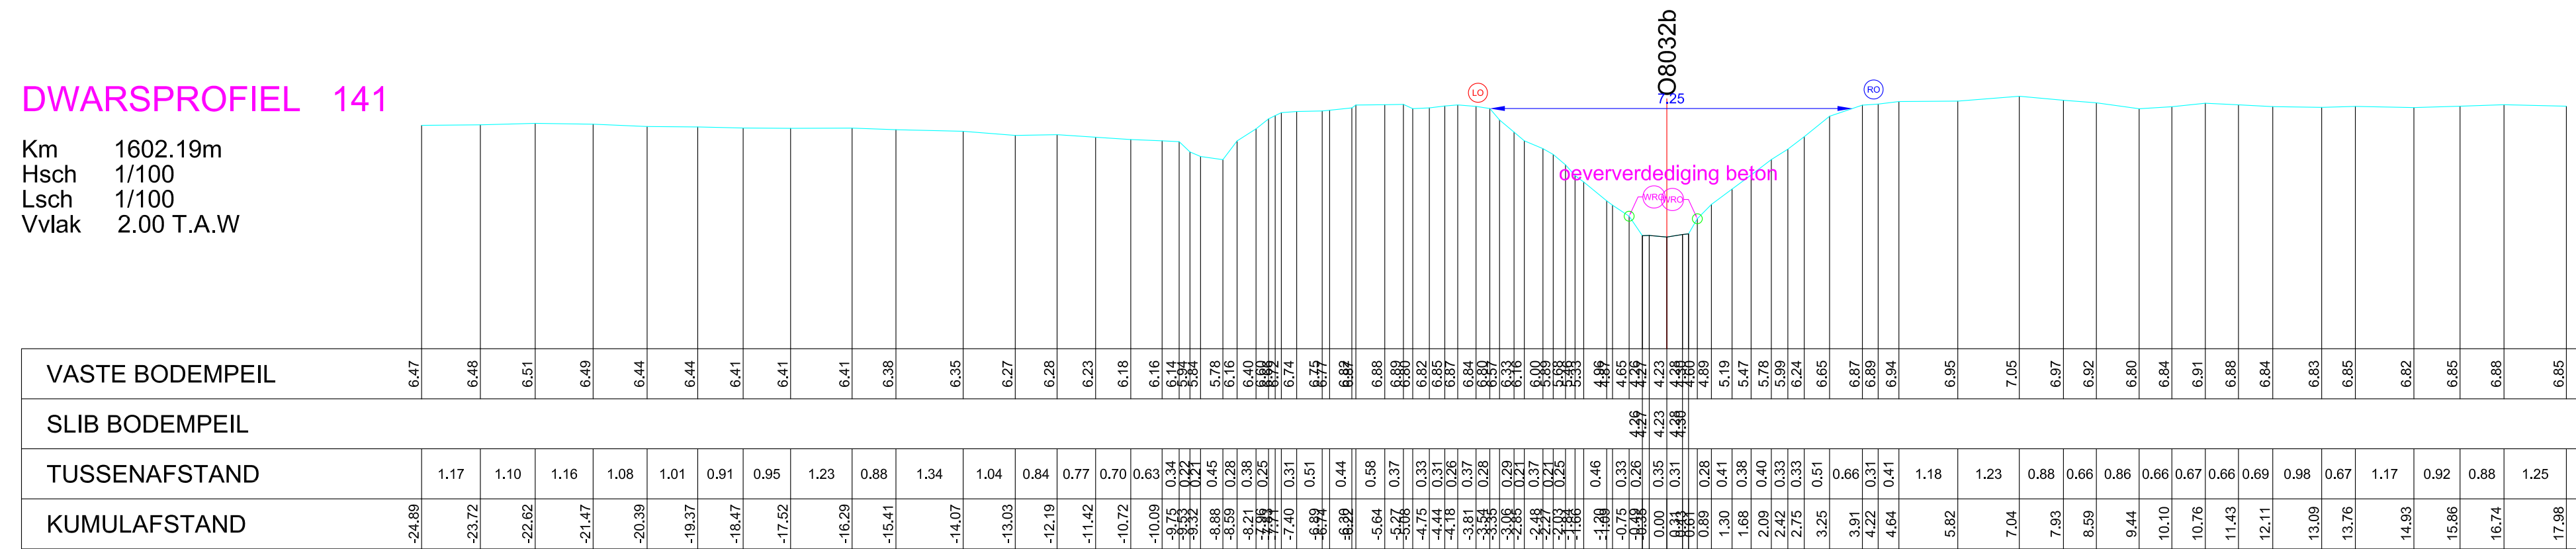

Kruinbreedtes zijn indicatief.

Opgemeten in: april 2017

Opgemeten volgens bestek: M-05-001