

O8032b WATERGANG V/D HOGE LANDEN

(VHAG: 3998)

STEKENE


Dwarsprofiel_145

DWARSPROFIELPLAN

Kruinbreedtes zijn indicatief.

Opgemeten in: april 2017

Opgemeten volgens bestek: M-05-001

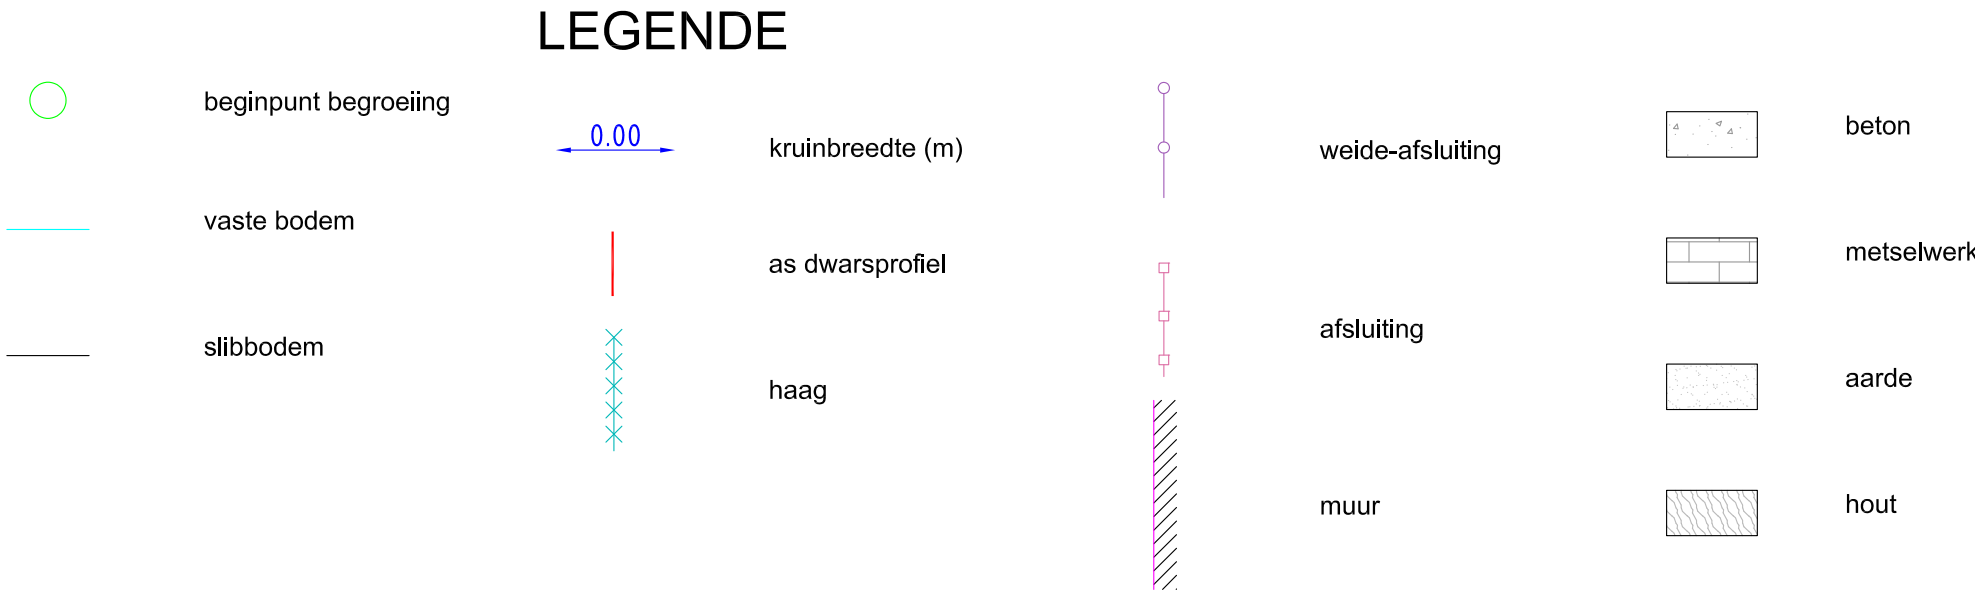

DWARSPROFIEL 145

Km 1773.82m
Hsch 1/100
Lsch 1/100
Vvlak 2.00 T.A.W

