

O8032b1 ZUIDELIJKE WATERGANG

(VHAG: 3938)

SINT-GILLIS-WAAS

Dwarsprofiel_23


DWARSPROFIELPLAN

Kruinbreedtes zijn indicatief.

Opgemeten in: april 2017

Opgemeten volgens bestek: M-05-001

LEGENDE

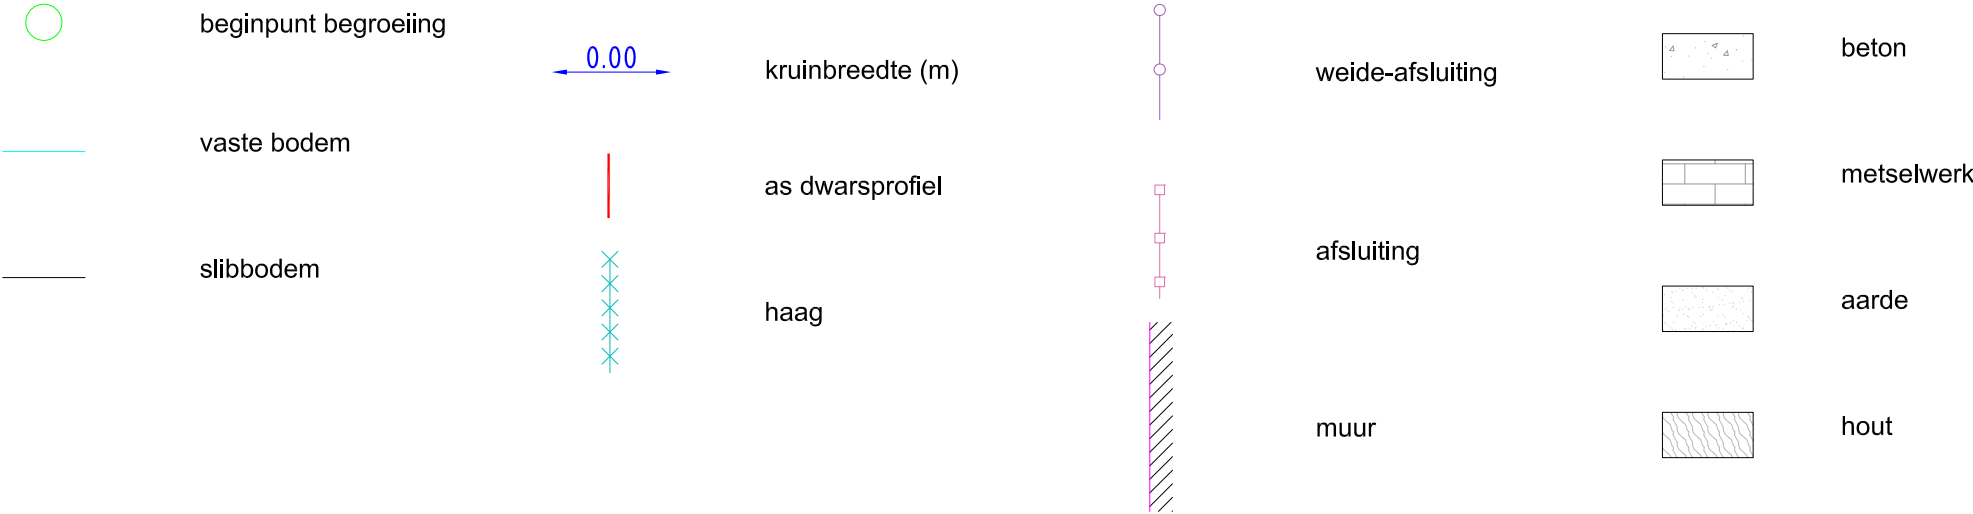

DWARSPROFIEL 23

Km 655.60m
Hsch 1/100
Lsch 1/100
Vvlak 0.00 T.A.W

