


Opgemeten in: april 2017

Opgemeten volgens bestek: M-05-001

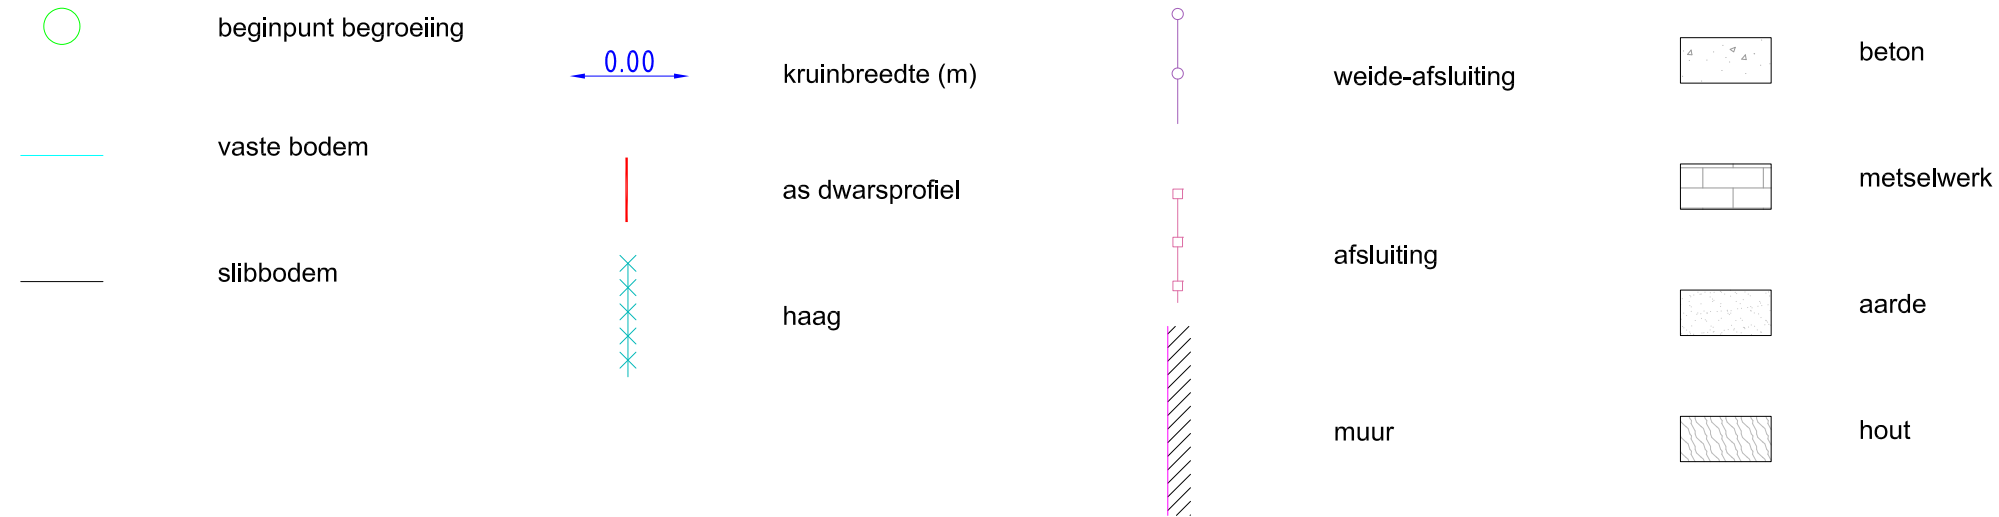

Km	1637.54m
Hsch	1/100
Lsch	1/100
Vvlak	1.00 T.A.W

