

O8032b1 ZUIDELIJKE WATERGANG
(VHAG: 3938)
SINT-GILLIS-WAAS

Dwarsprofiel_67


DWARSPROFIELPLAN

Kruinbreedtes zijn indicatief.

Opgemeten in: april 2017

Opgemeten volgens bestek: M-05-001

LEGENDE

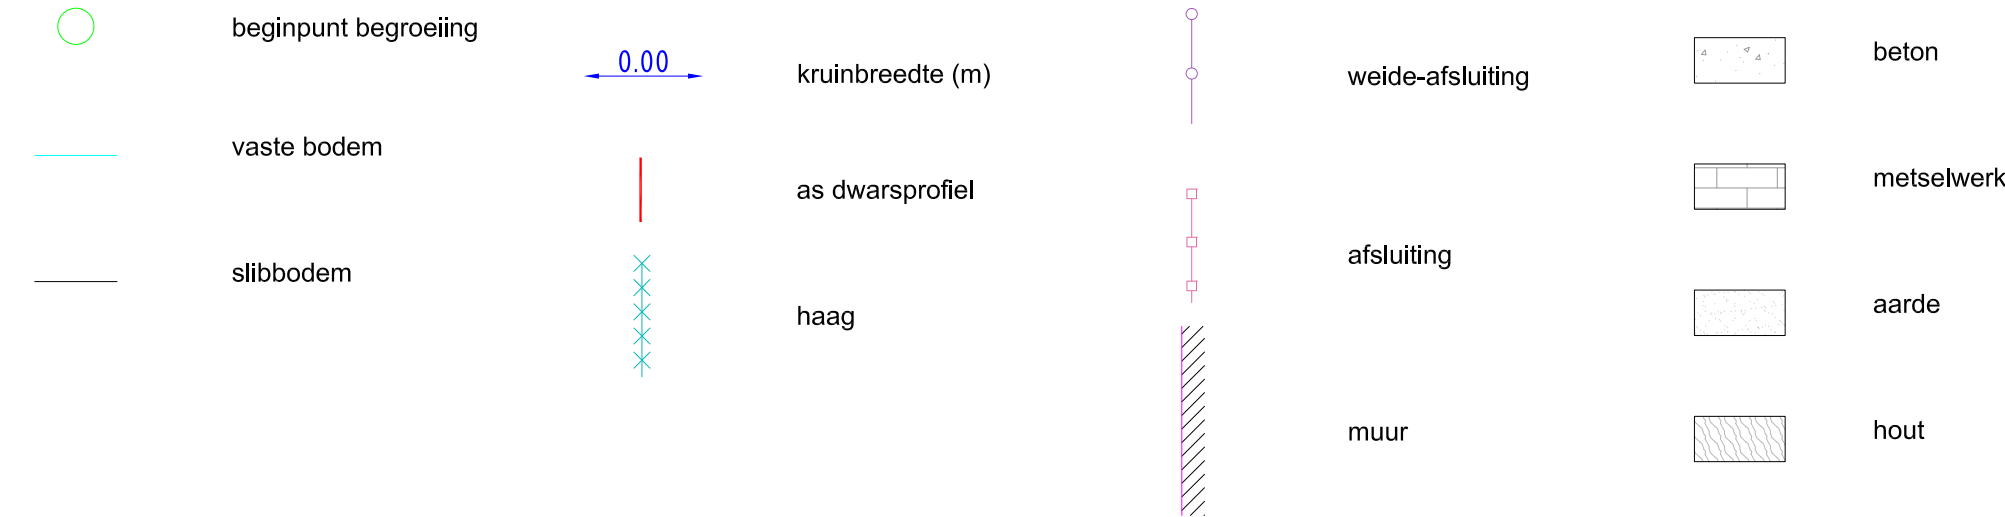

DWARSPROFIEL 67

Km	2001.16m
Hsch	1/100
Lsch	1/100
Vvlak	1.00 T.A.W

