

OPM O8032e 2020 Dwarsprofiel DA20-3


DWARSPROFIELPLAN

Aangeduide kruinbreedtes zijn indicatief.

Opgemeten in: Maart 2020

Opgemeten volgens bestek: W/TOPO/2019/01bis

LEGENDE

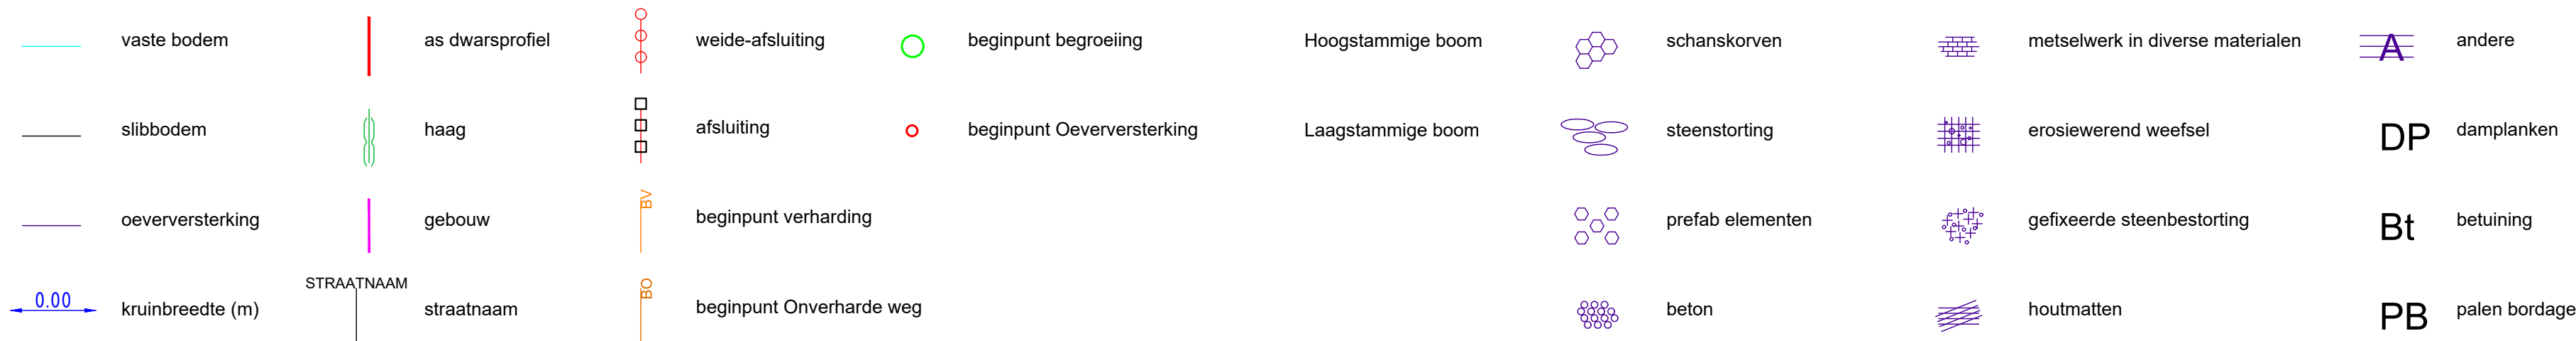

DWARSPROFIEL DA20-3

Hsch 1/100
Lsch 1/100
Vvlak 4.00 T.A.W.

