

Dwarsprofiel_19


DWARSPROFIELPLAN

Kruinbreedtes zijn indicatief.

Opgemeten in: april 2017

Opgemeten volgens bestek: M-05-001

LEGENDE

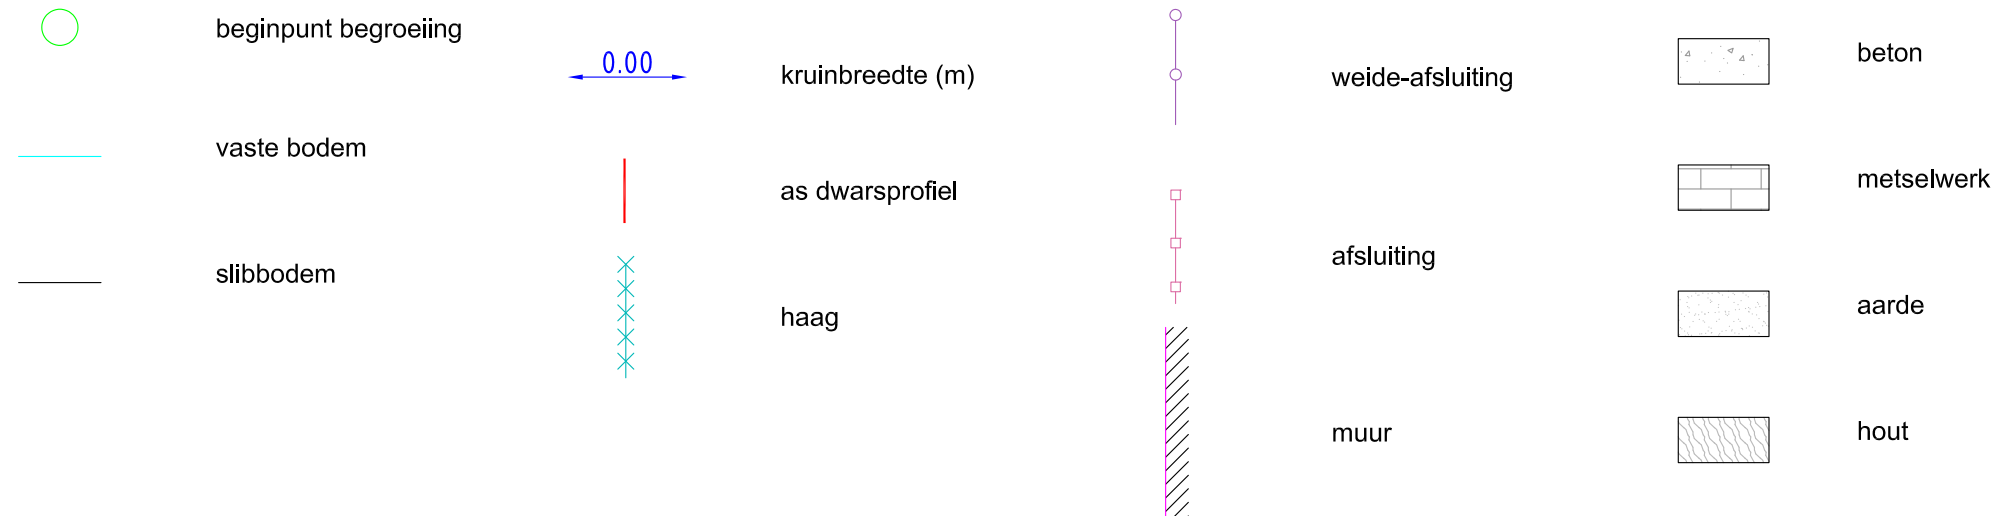

DWARSPROFIEL 19

Km	586.38m
Hsch	1/100
Lsch	1/100
Vvlak	2.00 T.A.W

