

O8035 WATERLOOP VAN DEN DRIJPIKKEL
(VHAG: 3897)
SINT-GILLIS-WAAS

Dwarsprofiel_23


DWARSPROFIELPLAN

Kruinbreedtes zijn indicatief.

Opgemeten in: april 2017

Opgemeten volgens bestek: M-05-001

LEGENDE

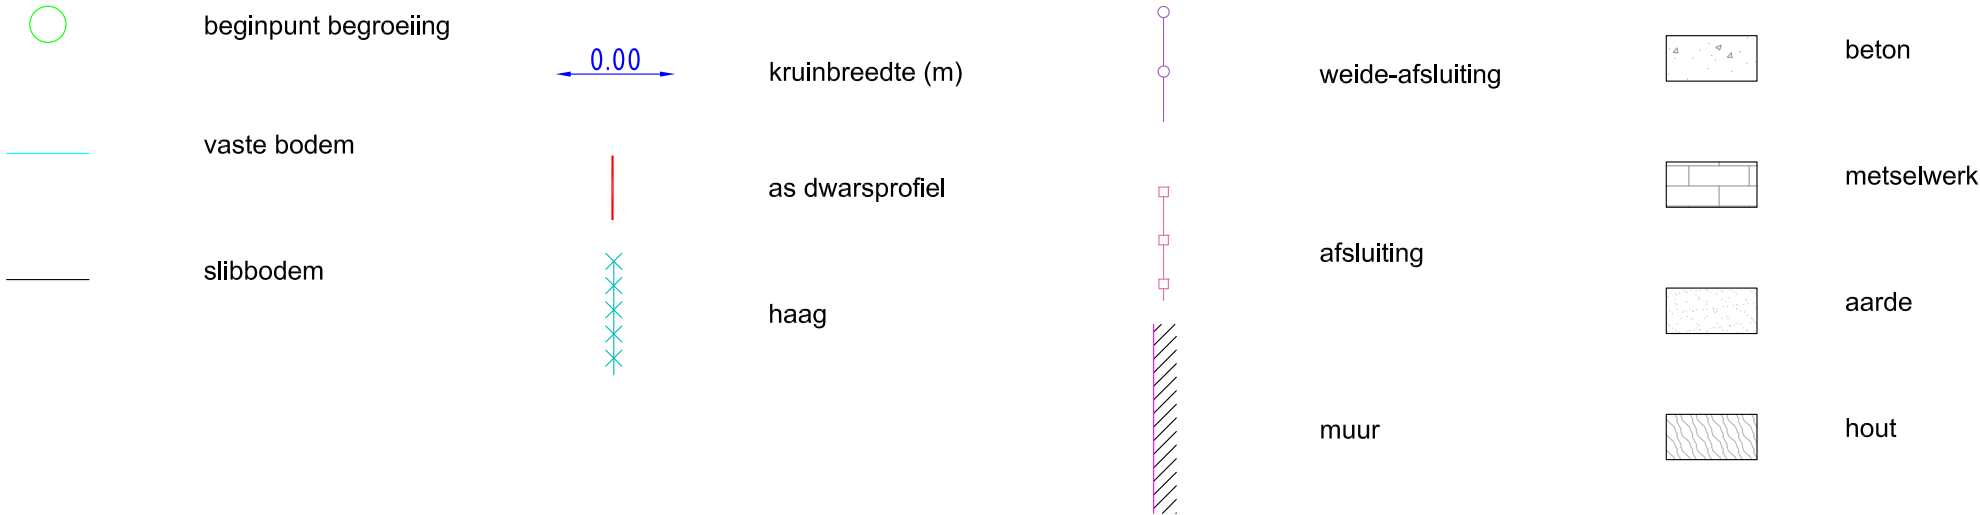

DWARSPROFIEL 23

Km 686.47m
Hsch 1/100
Lsch 1/100
Vvlak 2.00 T.A.W

