

Dwarsprofiel_24


DWARSPROFIELPLAN

Kruinbreedtes zijn indicatief.

Opgemeten in: april 2017

Opgemeten volgens bestek: M-05-001

LEGENDE

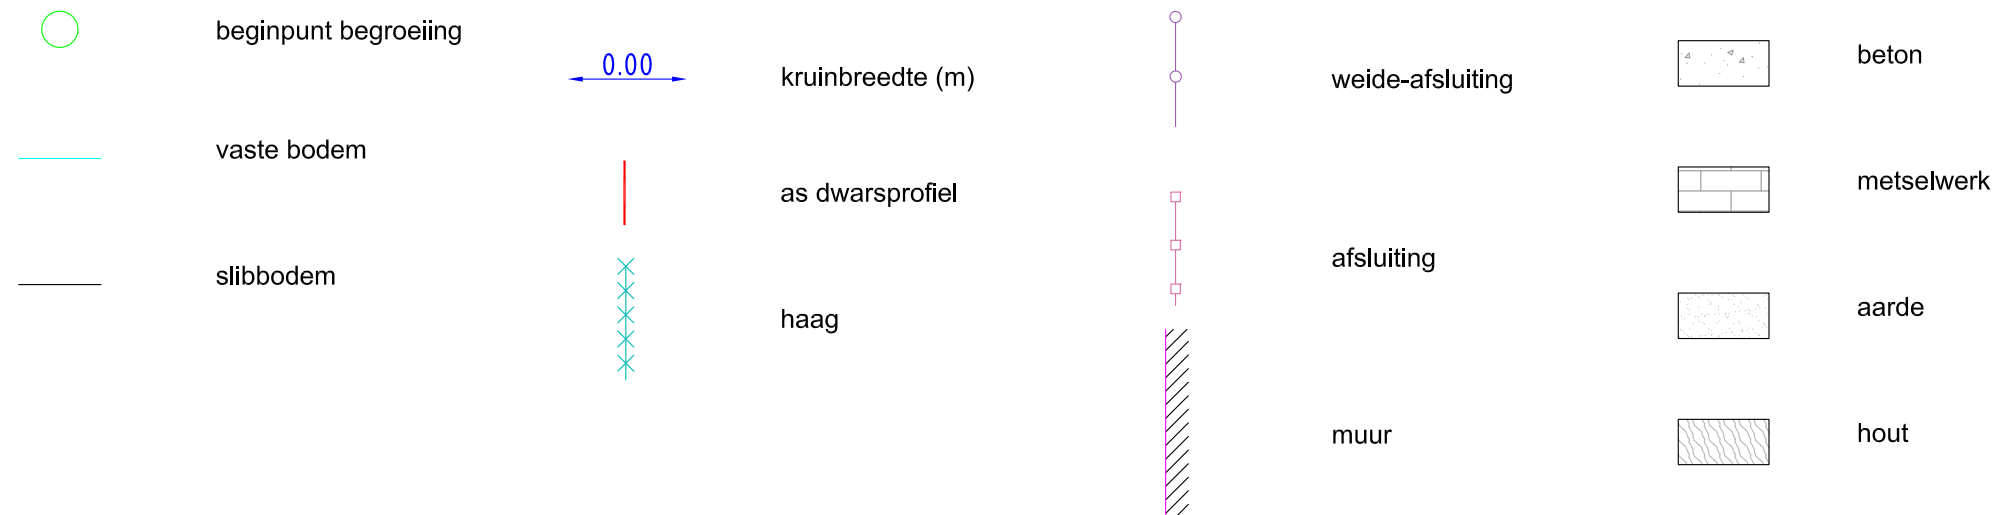

DWARSPROFIEL 24

Km	734.11m
Hsch	1/100
Lsch	1/100
Vvlak	2.00 T.A.W

