

Dwarsprofiel_6


DWARSPROFIELPLAN

Kruinbreedtes zijn indicatief.

Opgemeten in: april 2017

Opgemeten volgens bestek: M-05-001

LEGENDE

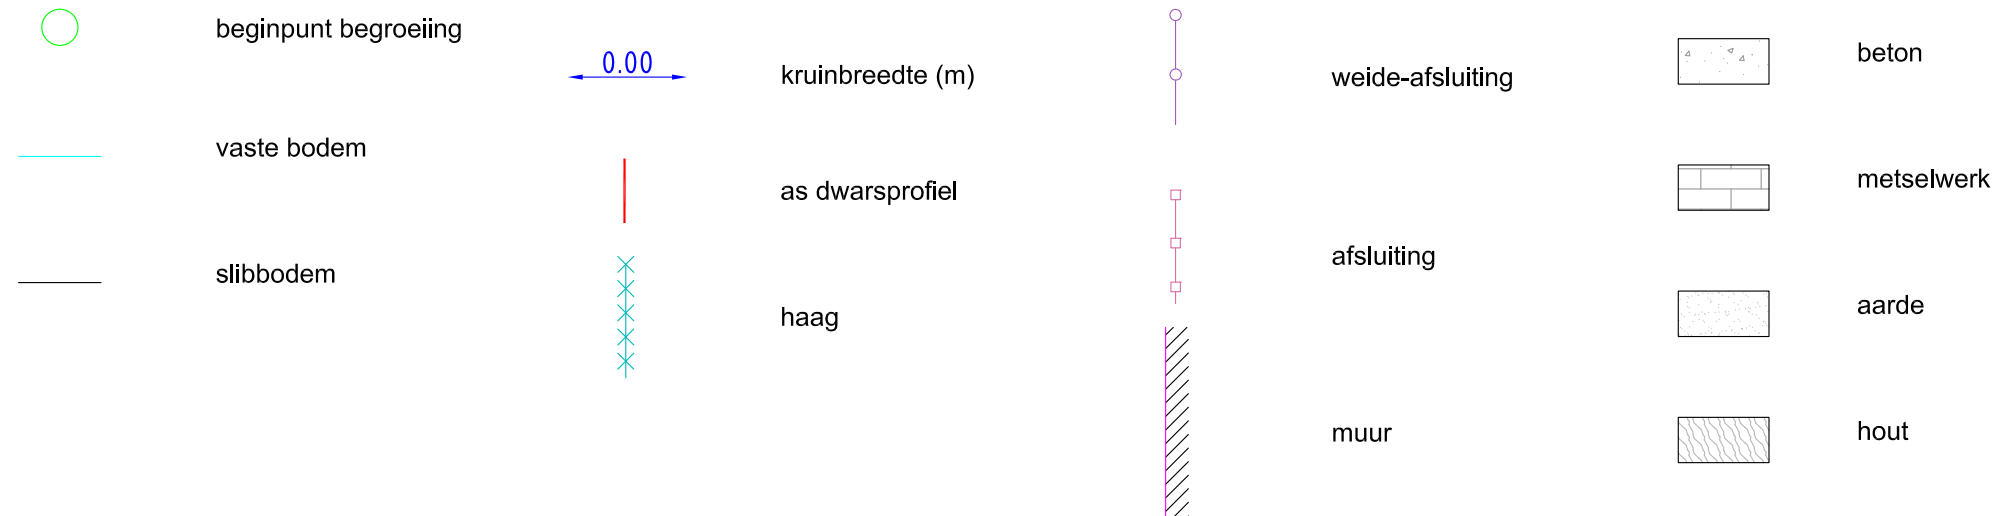

DWARSPROFIEL 6

Km	175.55m
Hsch	1/100
Lsch	1/100
Vvlak	0.00 T.A.W

