

O8035 WATERLOOP VAN DEN DRIJPIKKEL

(VHAG: 3897)

SINT-GILLIS-WAAS

Dwarsprofiel_8


DWARSPROFIELPLAN

Kruinbreedtes zijn indicatief.

Opgemeten in: april 2017

Opgemeten volgens bestek: M-05-001

LEGENDE

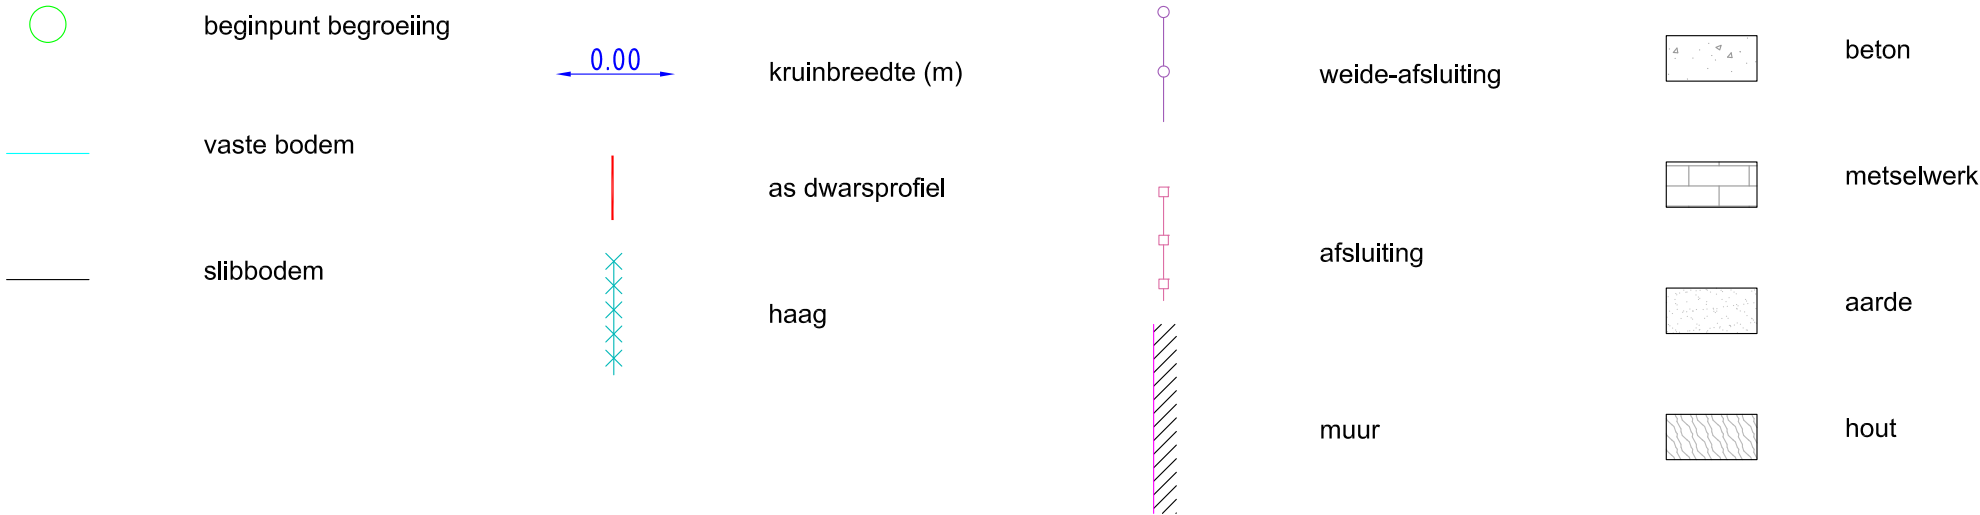

DWARSPROFIEL 8

Km 194.57m
Hsch 1/100
Lsch 1/100
Vvlak 0.00 T.A.W

