

O8036 WATERLOOP ZONDER NAAM
(VHAG: 4021)
STEKENE

Dwarsprofiel_103


DWARSPROFIELPLAN

Kruinbreedtes zijn indicatief.

Opgemeten in: april 2017

Opgemeten volgens bestek: M-05-001

LEGENDE

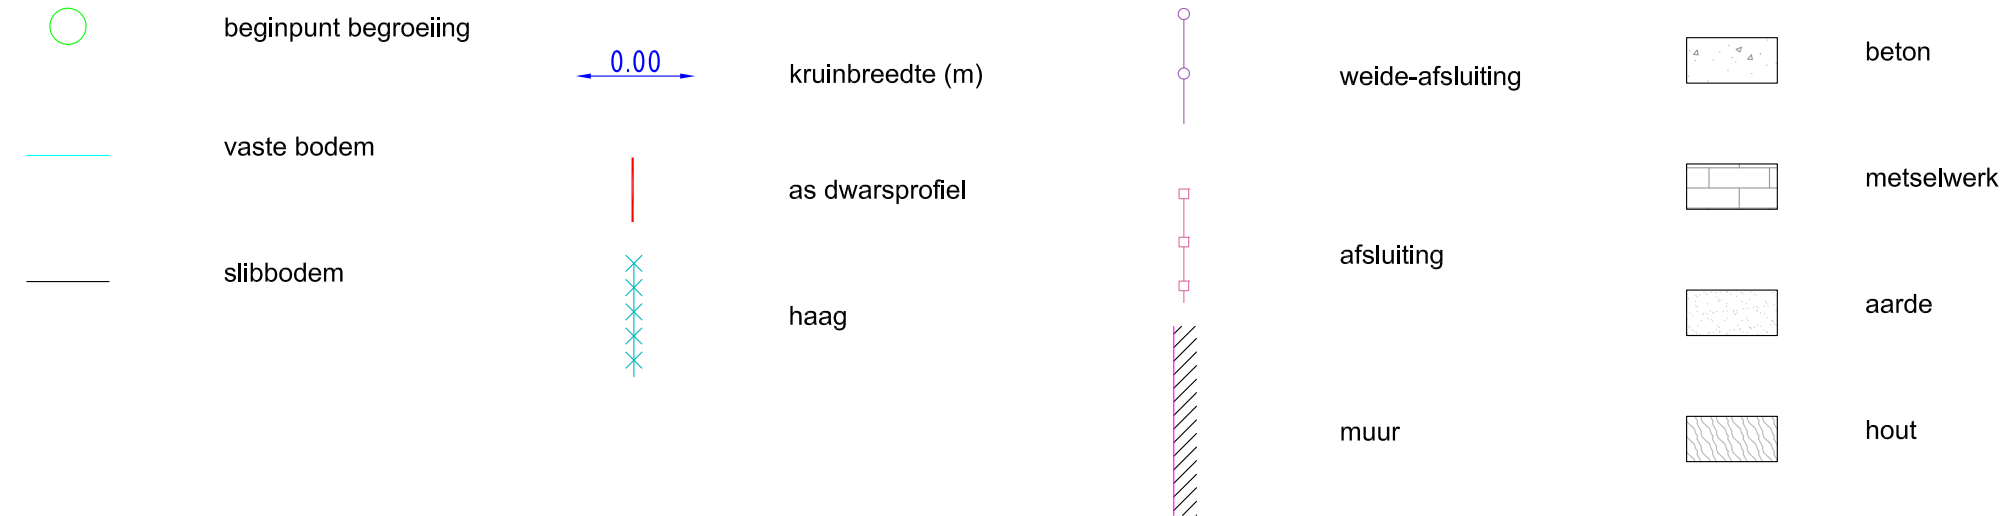

DWARSPROFIEL 103

Km	2414.57m
Hsch	1/100
Lsch	1/100
Vvlak	3.00 T.A.W

