

O8036 WATERLOOP ZONDER NAAM

(VHAG: 4021)

STEKENE


Dwarsprofiel_109

DWARSPROFIELPLAN

Kruinbreedtes zijn indicatief.

Opgemeten in: april 2017

Opgemeten volgens bestek: M-05-001

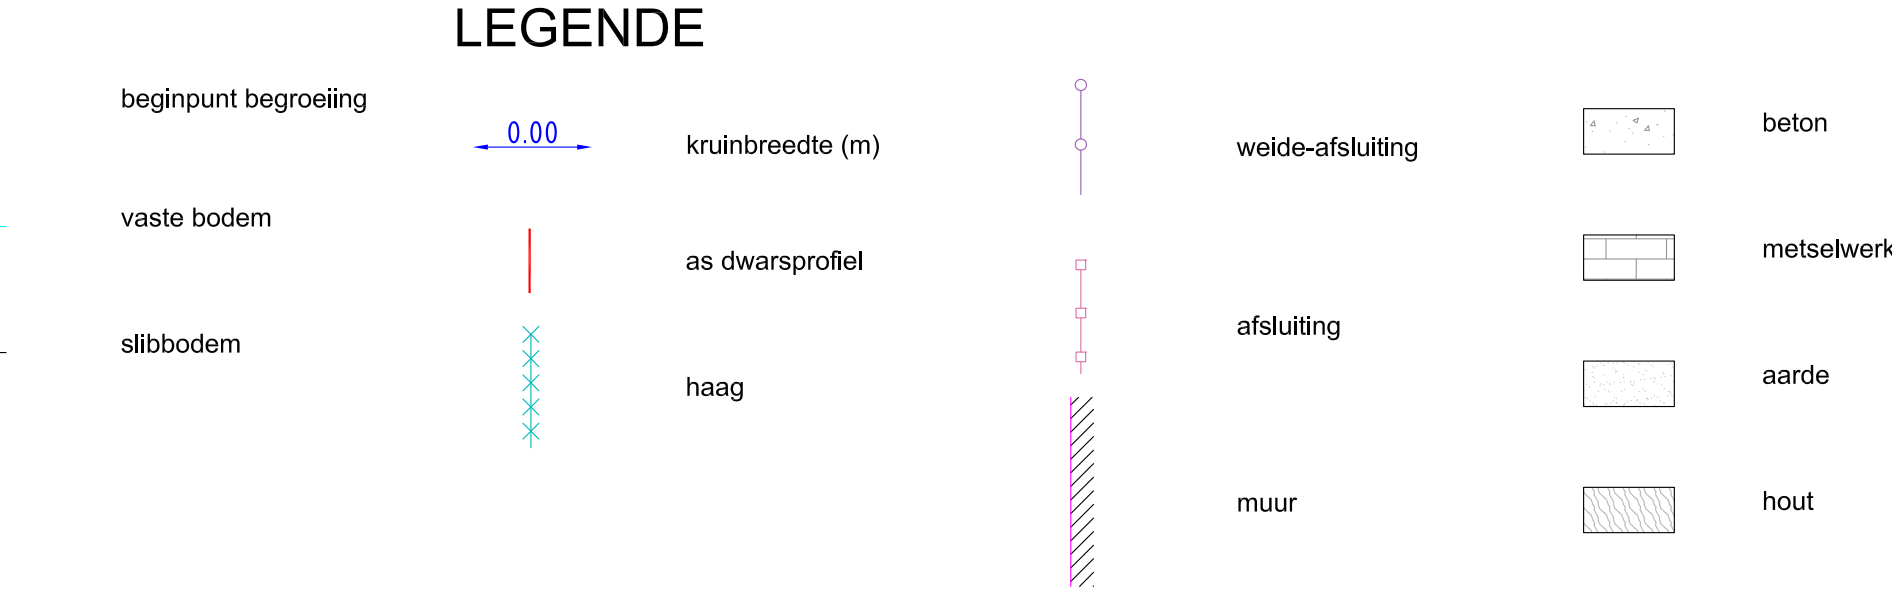

DWARSPROFIEL 109

Km 2620.30m
Hsch 1/100
Lsch 1/100
Vvlak 4.00 T.A.W

