

O8036 WATERLOOP ZONDER NAAM
(VHAG: 4021)
STEKENE

Dwarsprofiel_110


DWARSPROFIELPLAN

Kruinbreedtes zijn indicatief.

Opgemeten in: april 2017

Opgemeten volgens bestek: M-05-001

LEGENDE

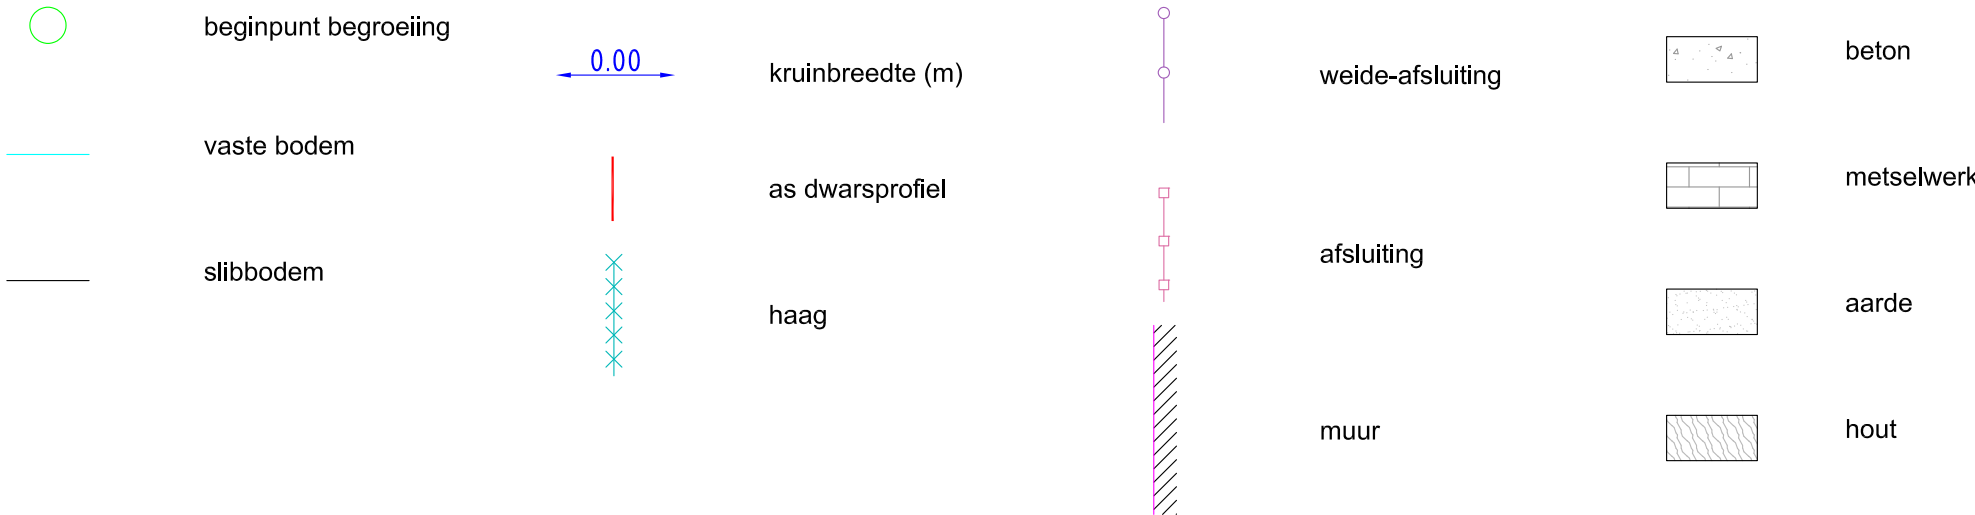

DWARSPROFIEL 110

Km	2634.66m
Hsch	1/100
Lsch	1/100
Vvlak	4.00 T.A.W

