

O8036 WATERLOOP ZONDER NAAM

(VHAG: 4021)

STEKENE


Dwarsprofiel_119

DWARSPROFIELPLAN

Kruinbreedtes zijn indicatief.

Opgemeten in: april 2017

Opgemeten volgens bestek: M-05-001

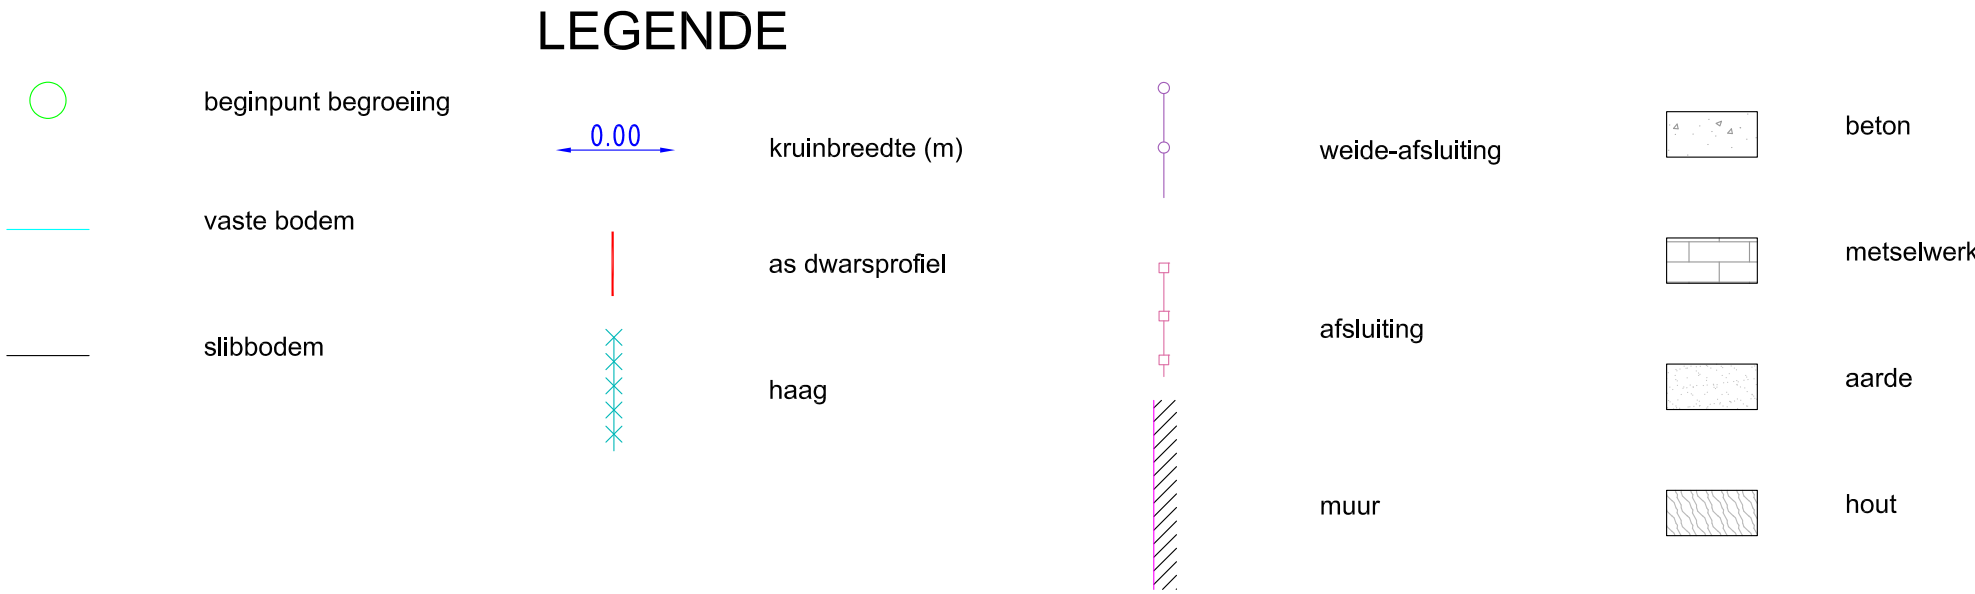

DWARSPROFIEL 119

Km 2824.38m
Hsch 1/100
Lsch 1/100
Vvlak 4.00 T.A.W

