

Dwarsprofiel_122


DWARSPROFIELPLAN

Kruinbreedtes zijn indicatief.

Opgemeten in: april 2017

Opgemeten volgens bestek: M-05-001

LEGENDE

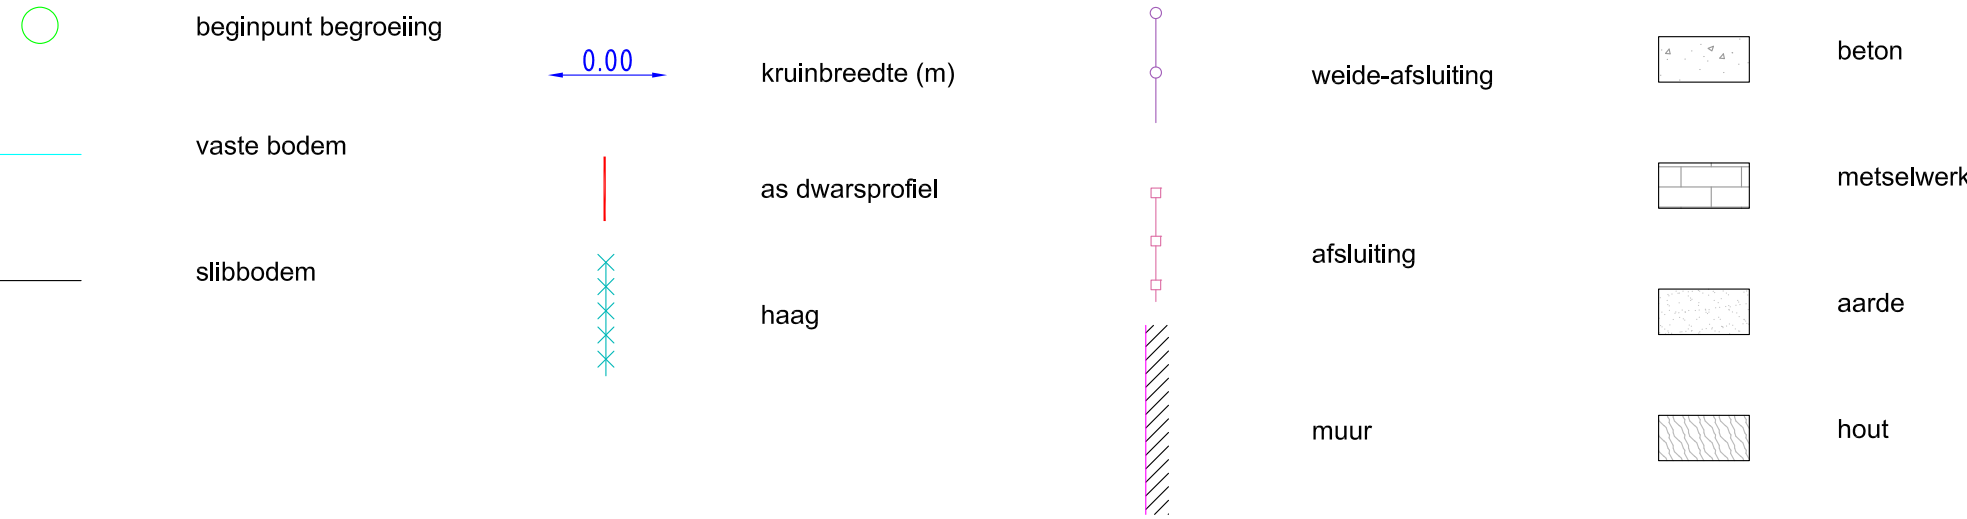

DWARSPROFIEL 122

Km	38.60m
Hsch	1/100
Lsch	1/100
Vvlak	4.00 T.A.W

