

O8040 MAATBEEK (VHAG: 3111)

SINT-GILLIS-WAAS/STEKENE

Dwarsprofiel_1056

DWARSPROFIELPLAN

Aangeduide kruinbreedtes zijn indicatief.

Opgemeten in: april 2013

Opgemeten volgens bestek: TO 2012-01

LEGENDE

beginpunt begroeiing

vaste bodem

slibbodem

straatnaam

as rijweg

0.00

kruinbreedte (m)

as dwarsprofiel

haag

gebouw

weide-afsluiting

afsluiting

beton


metselwerk

hoogstammige boom

laagstammige boom

DWARSPROFIEL 1056

Km 1782.22m
Hsch 1/100
Lsch 1/100
Vvlak 0.00 T.A.W.

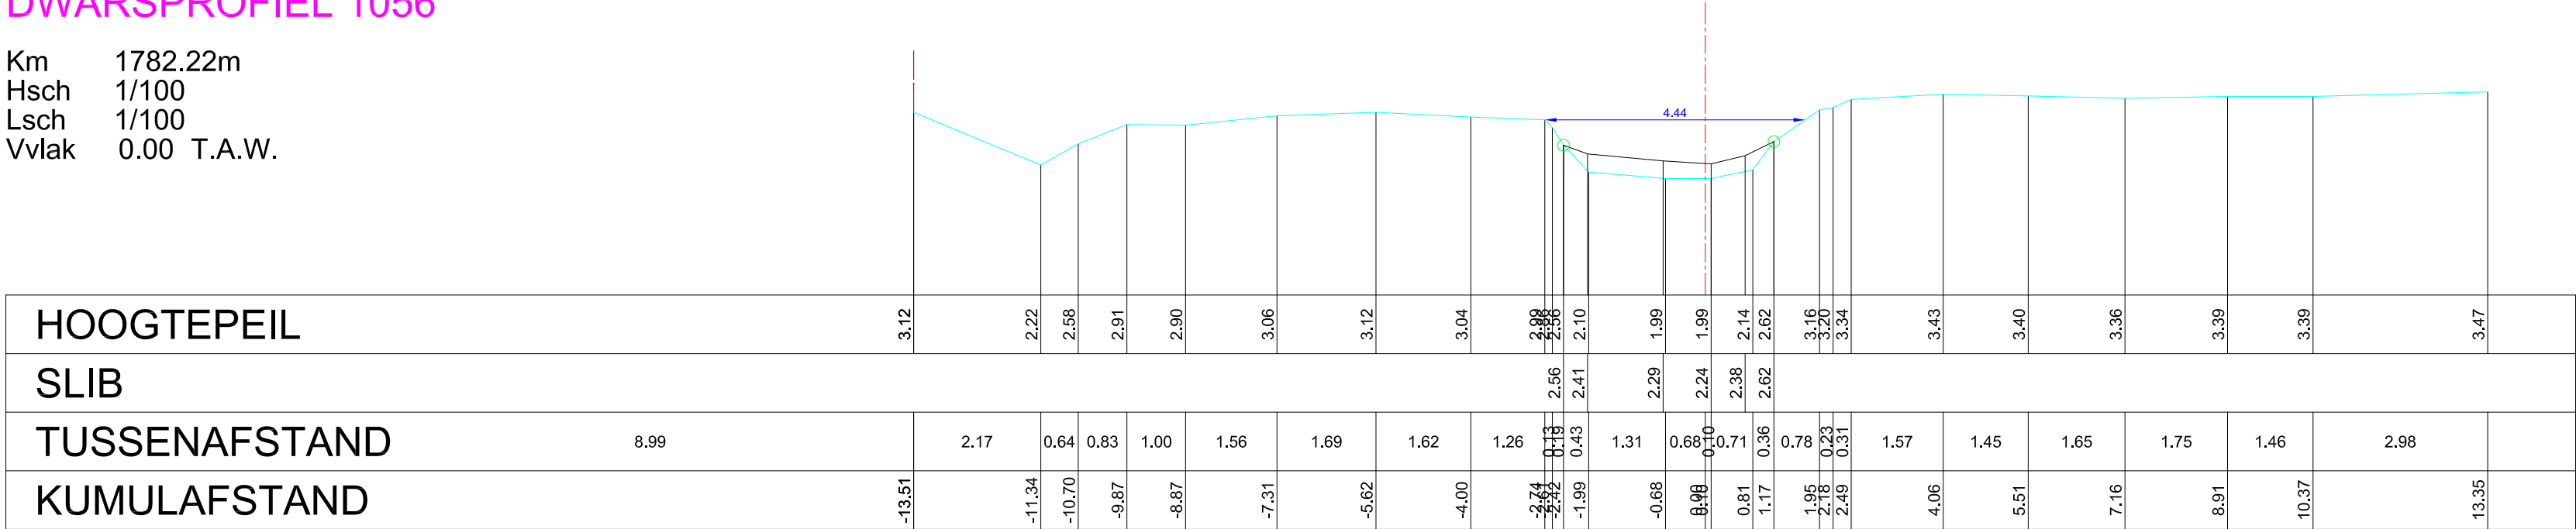

HOOGTEPEIL	3.12		2.22	2.58	2.91	2.90		3.06		3.12		3.04	2.88	2.86	2.10	2.19	1.99	1.99	2.24	2.38	2.62	3.16	3.20	3.34		3.43		3.40		3.36		3.39	3.39		3.47	
SLIB													2.56	2.41			2.29	2.24	2.38	2.62																
TUSSENAFSTAND	8.99		2.17	0.64	0.83	1.00	1.56		1.69		1.62	1.26	0.13	0.43	1.31	0.68	0.71	0.36	0.78	0.23	0.31				1.57		1.45		1.65		1.75	1.46		2.98		
KUMULAFSTAND	-13.51		-11.34	-10.70	-9.87	-8.87		-7.31		-5.62		-4.00	-2.44	-2.32	-1.99	-0.68	0.00	0.81	1.17	1.95	2.18	2.49			4.06		5.51		7.16		8.91	10.37		13.35		