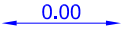


LEGENDE

beginpunt begroeiing

kruinbreedte (m)

as dwarsprofiel

haag

gebouw

weide-afsluiting

afsluiting

beton

metselwerk

hoogstammige boom

laagstammige boom


O8040 MAATBEEK (VHAG: 3111)
SINT-GILLIS-WAAS/STEKENE

Dwarsprofiel_1060

DWARSPROFIELPLAN

DWARSPROFIEL 1060

Km 1922.66m
Hsch 1/100
Lsch 1/100
Vvlak 0.00 T.A.W.

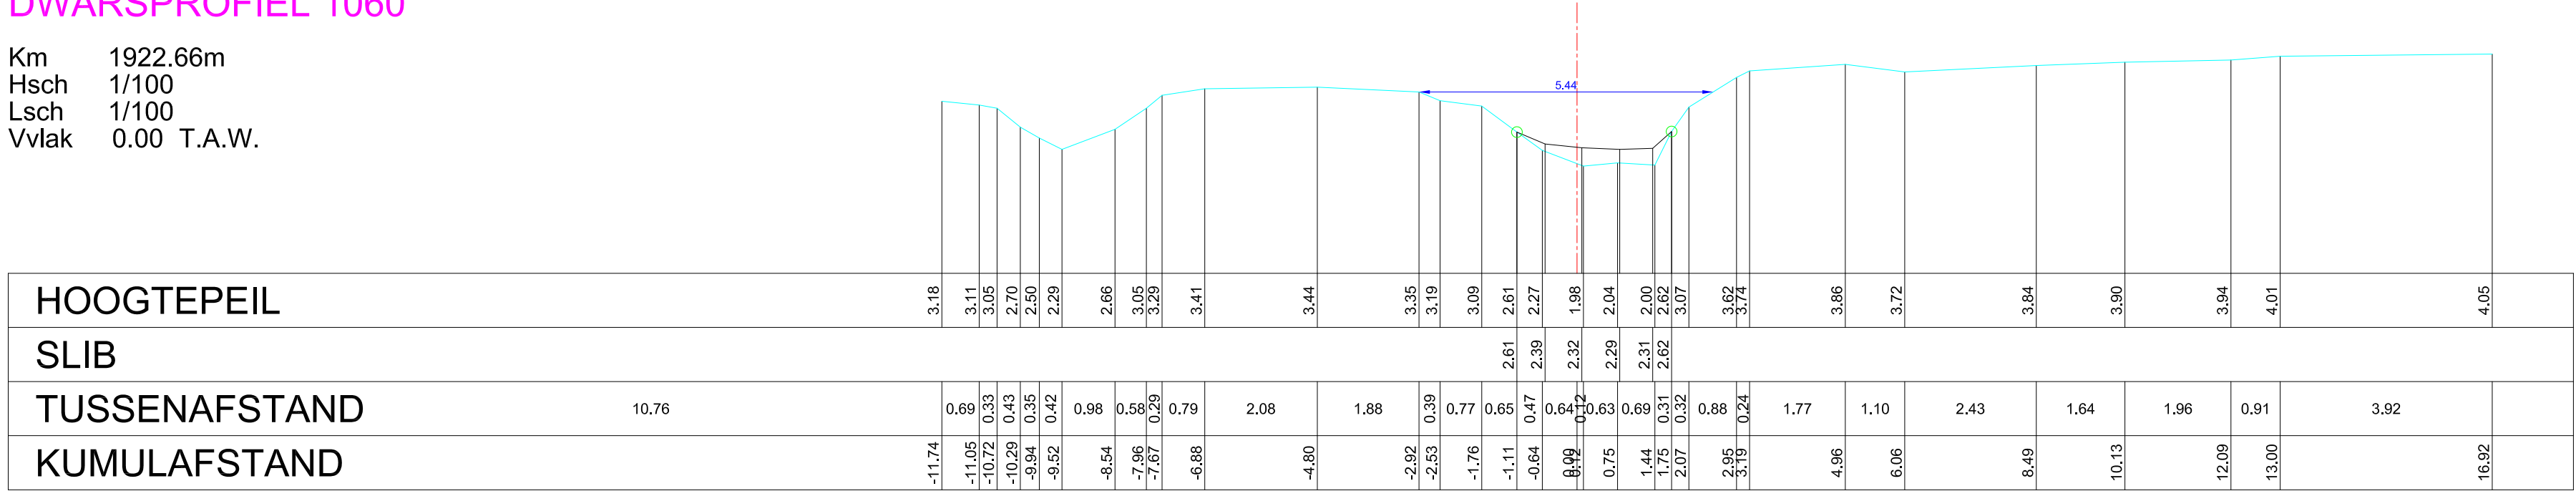

Aangeduide kruinbreedtes zijn indicatief.

Opgemeten in: april 2013

Opgemeten volgens bestek: TO 2012-01