


Dwarsprofiel_1118

DWARSPROFIELPLAN

Aangeduide kruinbreedtes zijn indicatief.

LEGENDE

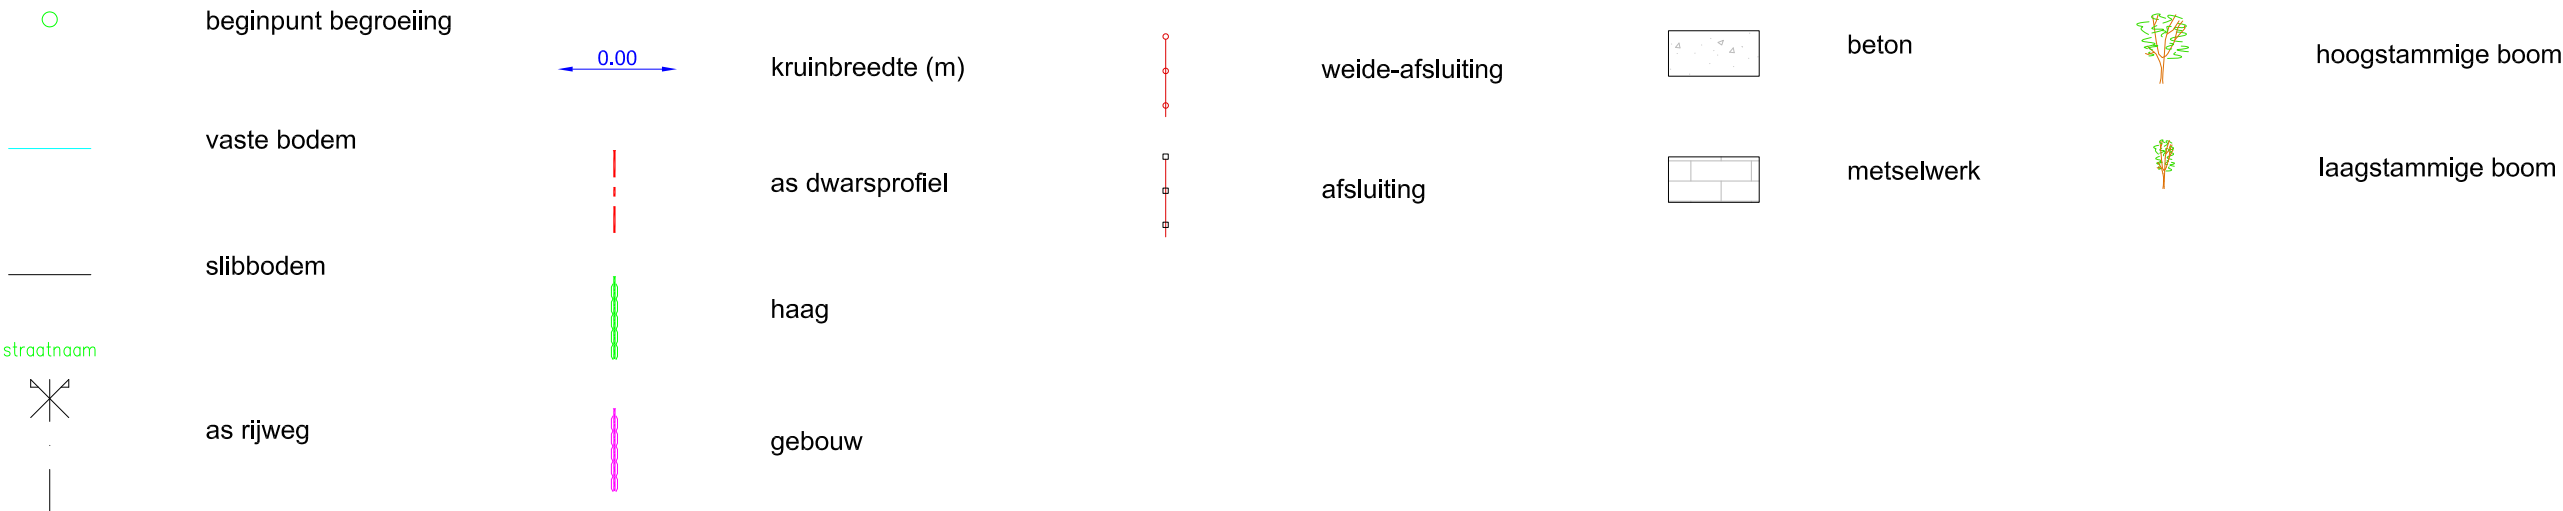

8.040/3111/KNW 9 stroomopwaarts

DWARSPROFIEL 1118

Km	3439.97m
Hsch	1/100
Lsch	1/100
Vvlak	1.00 T.A.W.

