


LEGENDE



beginpunt begroeiing

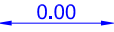

kruinbreedte (m)

weide-afsluiting



beton



hoogstammige boom



vaste bodem

as dwarsprofiel

afsluiting



metselwerk



laagstammige boom



slibbodem

haag





as rijweg

gebouw

O8040 MAATBEEK (VHAG: 3111)
SINT-GILLIS-WAAS/STEKENE


Dwarsprofiel_1144

DWARSPROFIELPLAN

DWARSPROFIEL 1144

Km 4196.23m
Hsch 1/100
Lsch 1/100
Vvlak 1.00 T.A.W.

TERREIN
NIET TOEGANKELIJK

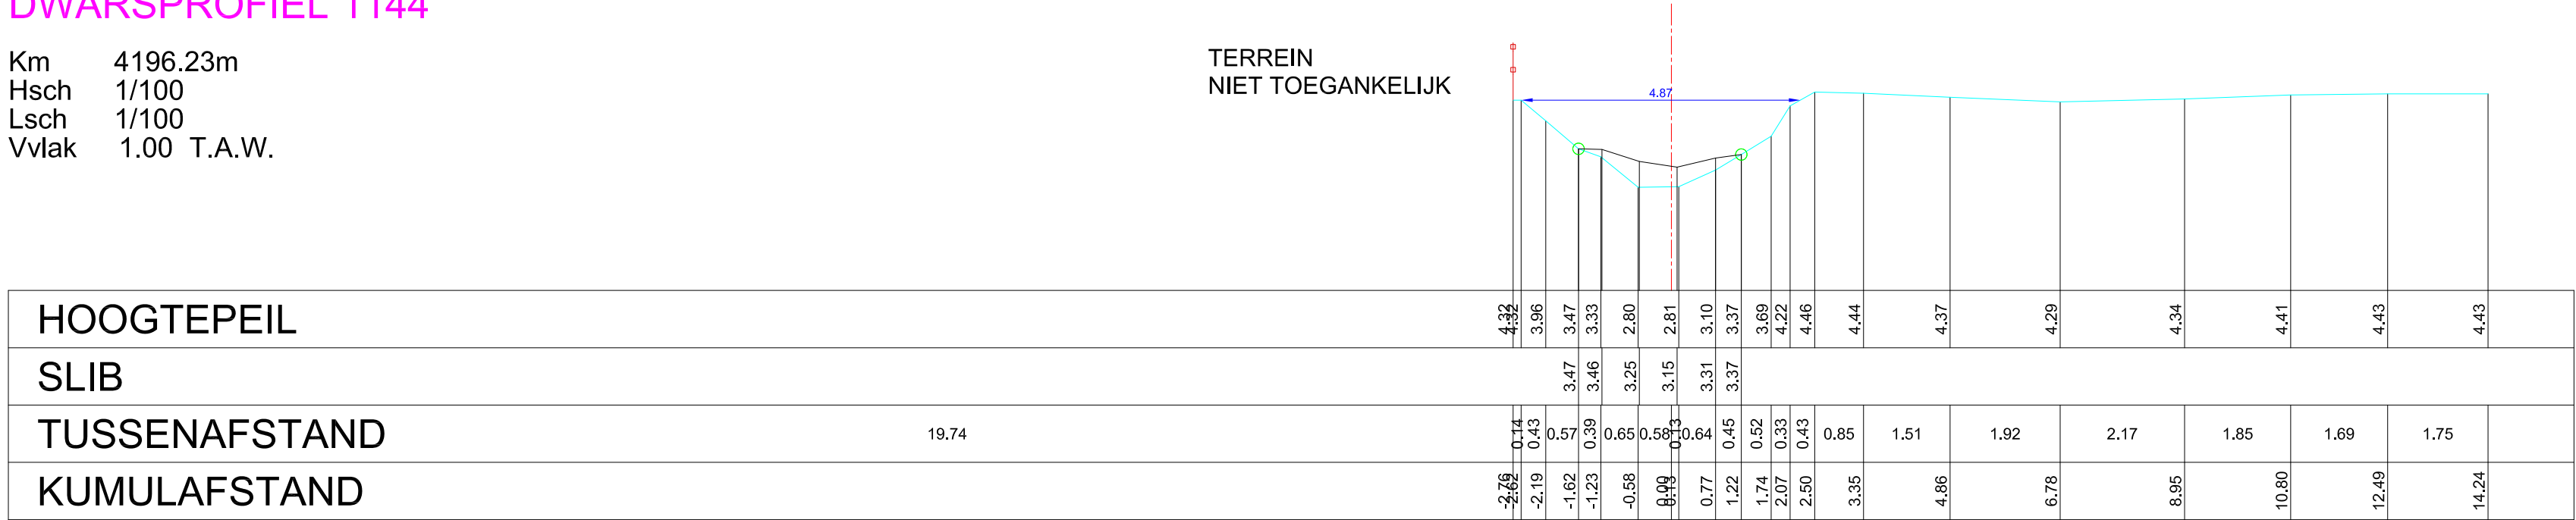

Aangeduide kruinbreedtes zijn indicatief.

Opgemeten in: april 2013

Opgemeten volgens bestek: TO 2012-01