

O8047 WATERLOOP ZONDER NAAM
(VHAG: 53454)
BEVEREN

Dwarsprofiel_12


DWARSPROFIELPLAN

Kruinbreedtes zijn indicatief.

Opgemeten in: april 2017

Opgemeten volgens bestek: M-05-001

LEGENDE

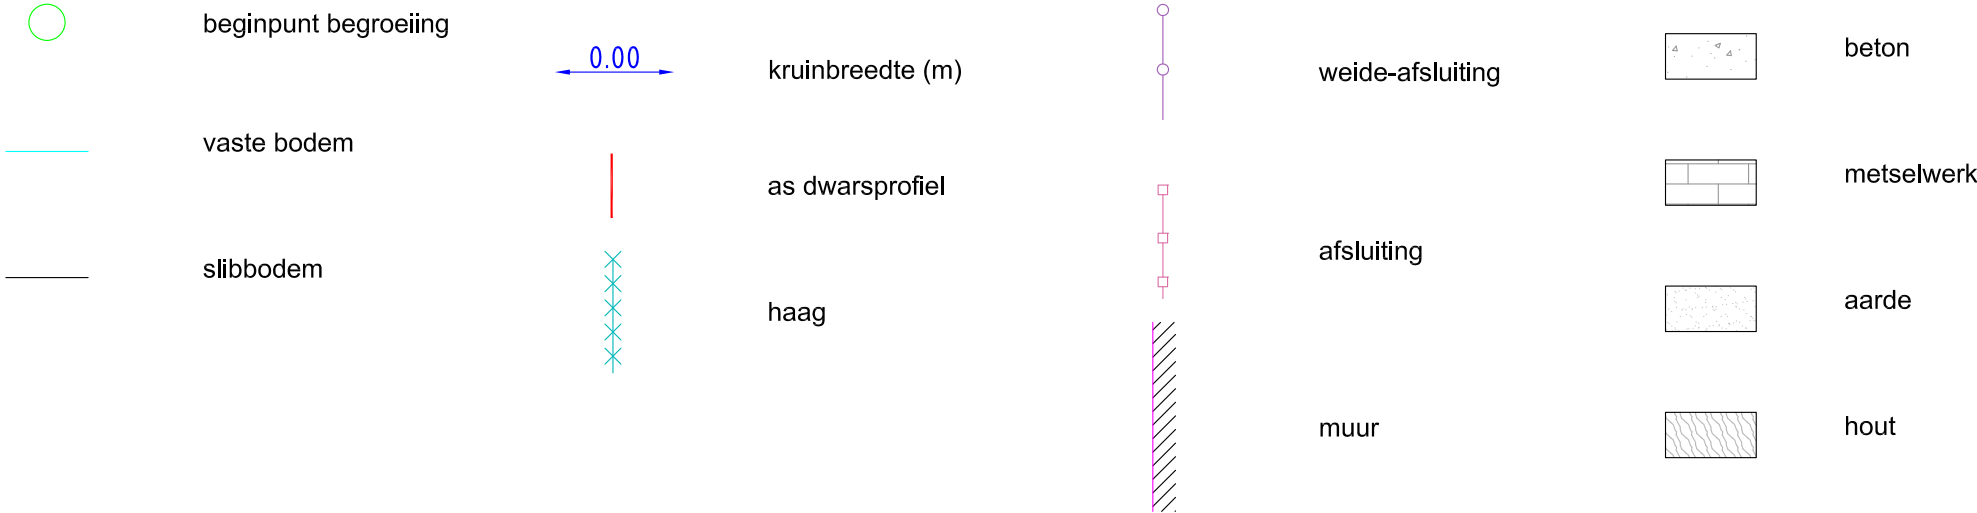



weide-afsluiting




afsluiting



muur



beton

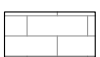

metselwerk



aarde



hout

DWARSPROFIEL 12

Km 587.91m
Hsch 1/100
Lsch 1/100
Vvlak 0.00 T.A.W

VASTE BODEMPEIL	5.21	5.13	5.22	5.20	5.12	5.11	5.00	5.04	5.16	5.38	2.09	5.25	5.28	5.31	5.39	5.43		
SLIB BODEMPEIL									2.07	2.08	2.09							
TUSSENAFSTAND		0.95	0.90	0.98	1.13	0.75	0.71	0.86	0.51	0.23	1.04	0.93	0.29	1.11	1.03	1.51	1.30	1.78
KUMULAFSTAND	-8.20	-7.26	-6.36	-5.39	-4.25	-3.50	-2.79	-1.93	-1.42	-1.06	0.00	2.60	3.62	5.13	6.43	8.21		