

O8104

(VHAG: 2890)

STEKENE

Dwarsprofiel_DA22-1


DWARSPROFIELPLAN

Opgemeten in: augustus 2022

Opgemeten volgens bestek: n.v.t.

Kruinbreedtes zijn indicatief.

LEGENDE

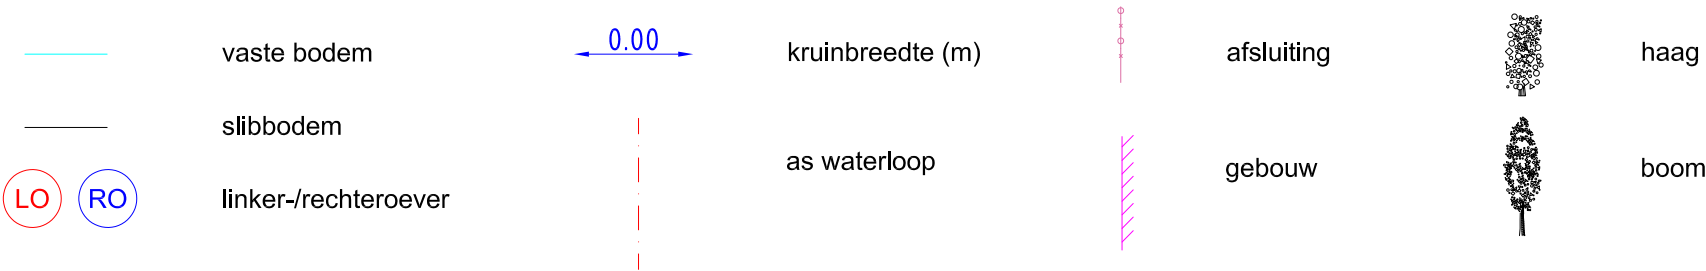

Dwarsprofiel DA22-1

Hsch: 1/100
Lsch: 1/100
Vvlak: 4.00m TAW

Vaste bodempeil
Tussenafstand
Afstand tot as

