provincie Oost-Vlaanderen
Gouvernementstraat 1 9000 GENT

Directie Leefmilieu
Dienst Integraal Waterbeleid

Provinciaal Administratief Centrum
Woodrow Wilsonplein 2, 9000 Gent
e-mail : waterbeleid@oost-vlaanderen.be
tel : 09-267 76 00

O8210 ZWARTESLUISBEEK (VHAG: 2802) ASSENEDE

Dwarsprofiel_255

DWARSPROFIELPLAN

Aangeduide kruinbreedtes zijn indicatief.

Opgemeten in: 2006

Opgemeten volgens bestek: L 2005 S 0005 X

LEGENDE

- AS PROFIEL
- VASTE BODEM
- SLIBBODEM
- BEGIN BEGROEIING
- BETUINING
- WEIDEAFSLUITING
- DRAADAFSLUITING
- HAAG
- LEUNING
- GROENELEMENT
- GEBOUW / MUUR
- MUUR
- BETON
- BAKSTEEN
- ARDUIN

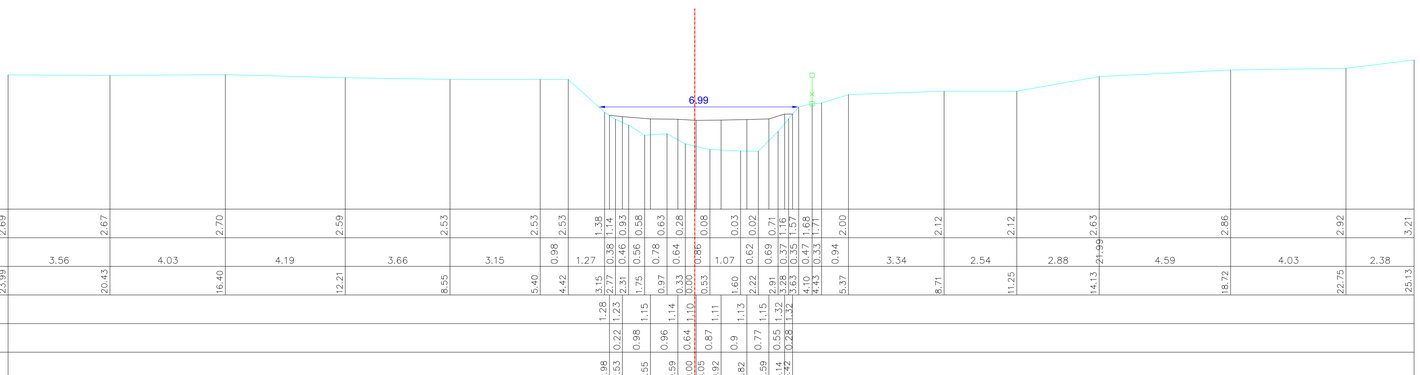

ZWARTESLUISBEEK
PROFIEL NR. 255
SCHAAL : 1 / 100
REFERENTIEVLAK TAW = −2

| | | |