provincie Oost-Vlaanderen
Gouvernementstraat 1 9000 GENT
Directie Leefmilieu
Dienst Integraal Waterbeleid
Provinciaal Administratief Centrum
Woodrow Wilsonplein 2, 9000 Gent
e-mail : waterbeleid@oost-vlaanderen.be
tel : 09-267 76 00

O8210 ZWARTESLUISBEEK (VHAG: 2802) ASSENEDE

Dwarsprofiel_277

DWARSPROFIELPLAN

Aangeduide kruinbreedtes zijn indicatief.

Opgemeten in: 2006

Opgemeten volgens bestek: L 2005 S 0005 X

LEGENDE

- AS PROFIEL
- VASTE BODEM
- SLIBBODEM
- BEGIN BEGROEIING
- BETUINING
- WEIDEAFSLUITING
- DRAADAFSLUITING
- HAAG
- LEUNING
- GROENELEMENT
- GEBOUW / MUUR
- MUUR
- BETON
- BAKSTEEN
- ARDUIN

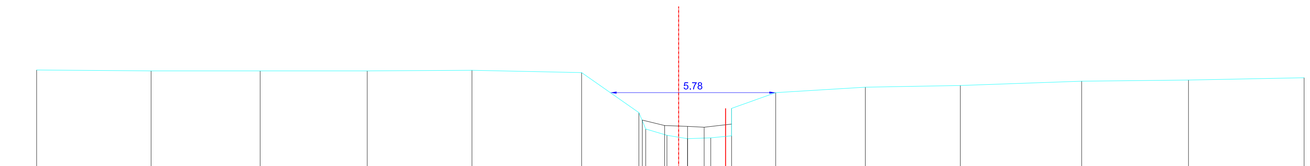

ZWARTESLUISBEEK
PROFIEL NR. 277
SCHAAL : 1 / 100
REFERENTIEVLAK TAW = -1

PEIL VASTE BODEM	3.28		3.25		3.25		3.25		3.27		3.19		1.79	1.22	1.00	0.88	0.91	0.98	1.94	2.49		2.68		2.74		2.89		2.93		3.01
TUSSENAFSTANDEN VASTE BODEM		4.00		3.81		3.74		3.66		3.83		2.00	0.24	0.74	0.72	0.81	0.73	1.54		3.13		3.32		4.24		3.73		4.04	
SAMENGESTELDE AFSTANDEN VASTE BODEM	22.43		18.43		14.62		10.88		7.22		3.39		1.39	1.15	0.41	0.31	1.12	1.85		3.39		6.52		9.84		14.08		17.81		21.85
PEIL SLIBBODEM													1.53	1.34	0.00	0.31	1.28	1.39												
TUSSENAFSTANDEN SLIBBODEM														0.78	0.8	0.58	0.96													
SAMENGESTELDE AFSTANDEN SLIBBODEM													1.27	0.49	0.00	0.31	0.89	1.85												