provincie Oost-Vlaanderen
Gouvernementstraat 1 9000 GENT
Directie Leefmilieu
Dienst Integraal Waterbeleid
Provinciaal Administratief Centrum
Woodrow Wilsonplein 2, 9000 Gent
e-mail : waterbeleid@oost-vlaanderen.be
tel : 09-267 76 00

O8210 ZWARTESLUISBEEK (VHAG: 2802) ASSENEDE

Dwarsprofiel_359

DWARSPROFIELPLAN

Aangeduide kruinbreedtes zijn indicatief.

Opgemeten in: 2006

Opgemeten volgens bestek: L 2005 S 0005 X

LEGENDE

AS PROFIEL
VASTE BODEM
SLIBBODEM
BEGIN BEGROEIING
BETUINING
WEIDEAFSLUITING
DRAADAFSLUITING
HAAG
LEUNING
GROENELEMENT
GEBOUW / MUUR
MUUR
BETON
BAKSTEEN
ARDUIN

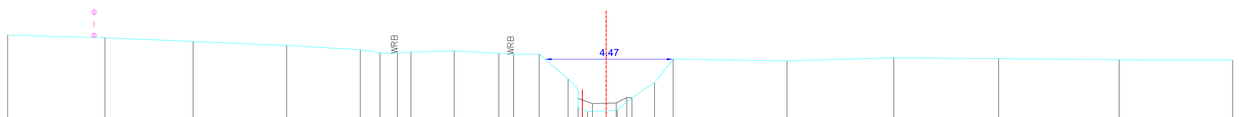

ZWARTESLUISBEEK
PROFIEL NR. : 359
SCHAAL : 1 / 100
REFERENTIEVLAK TAW +0.00

PEIL VASTE BODEM	5.16		5.07		4.94		4.80		4.65	4.54	4.53	4.57	4.61	4.53	4.49	4.50	3.63	3.27	2.62	2.49	2.54	2.97	3.50	4.32	4.26	4.37	4.34	4.30	4.29
TUSSENAFSTANDEN VASTE BODEM		3.40		3.08		3.27		2.57	0.69	0.61	0.47	1.51	1.56	0.52	0.89	1.01	0.35	0.33	1.04	0.51	0.79	0.65	3.98	3.73	3.66	4.21	3.97		
SAMENGESTELDE AFSTANDEN VASTE BODEM	20.91		17.51		14.43		11.16		8.59	7.90	7.29	6.82	5.31	3.75	3.23	2.34	1.33	0.98	0.65	0.00	0.39	0.90	1.69	2.34	6.32	10.05	13.71	17.92	21.89
PEIL SLIBBODEM																	2.95	2.77		2.79	2.98								
TUSSENAFSTANDEN SLIBBODEM																	0.18	0.50		0.83	0.37								
SAMENGESTELDE AFSTANDEN SLIBBODEM																	0.98	0.48		0.00	0.35	0.72							