provincie Oost-Vlaanderen
Gouvernementstraat 1 9000 GENT
**Directie Leefmilieu**
**Dienst Integraal Waterbeleid**
Provinciaal Administratief Centrum
Woodrow Wilsonplein 2, 9000 Gent
e-mail : waterbeleid@oost-vlaanderen.be
tel : 09-267 76 00

# O8210 ZWARTESLUISBEEK (VHAG: 2802) ASSENEDE

## Dwarsprofiel_376

## DWARSPROFIELPLAN

**Aangeduide kruinbreedtes zijn indicatief.**

**Opgemeten in: 2006**

**Opgemeten volgens bestek: L 2005 S 0005 X**

LEGENDE

AS PROFIEL
VASTE BODEM
SLIBBODEM
BEGIN BEGROEIING
BETUINING
WEIDEAFSLUITING
DRAADAFSLUITING
HAAG
LEUNING
GROENELEMENT
GEBOUW / MUUR
MUUR
BETON
BAKSTEEN
ARDUIN

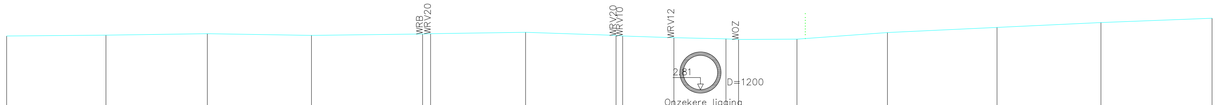


ZWARTESLUISBEEK
PROFIEL NR. : 376
SCHAAL : 1 / 100
REFERENTIEVLAK TAW +0.00

| | | | | | | | | | | | | | | | |
|---|---|---|---|---|---|---|---|---|---|---|---|---|---|---|---|
| PEIL VASTE BODEM | 4.69 | 4.72 | 4.77 | 4.71 | 4.76 | 4.77 | 4.82 | 4.71 | 4.69 | 4.63 | 4.59 | 4.57 | 4.58 | 4.81 | 4.99 | 5.16 | 5.31 |
| TUSSENAFSTANDEN VASTE BODEM | | 3.47 | 3.54 | 3.64 | 3.88 | 0.28 | 3.32 | 3.16 | 0.23 | 1.79 | 1.82 | 0.44 | 2.04 | 3.16 | 3.83 | 3.63 | 3.88 |
| SAMENGESTELDE AFSTANDEN VASTE BODEM | | | | | | | | | | | | | | | | | |
| PEIL SLIBBODEM | | | | | | | | | | | | | | | | | |
| TUSSENAFSTANDEN SLIBBODEM | | | | | | | | | | | | | | | | | |
| SAMENGESTELDE AFSTANDEN SLIBBODEM | | | | | | | | | | | | | | | | | |