










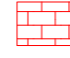





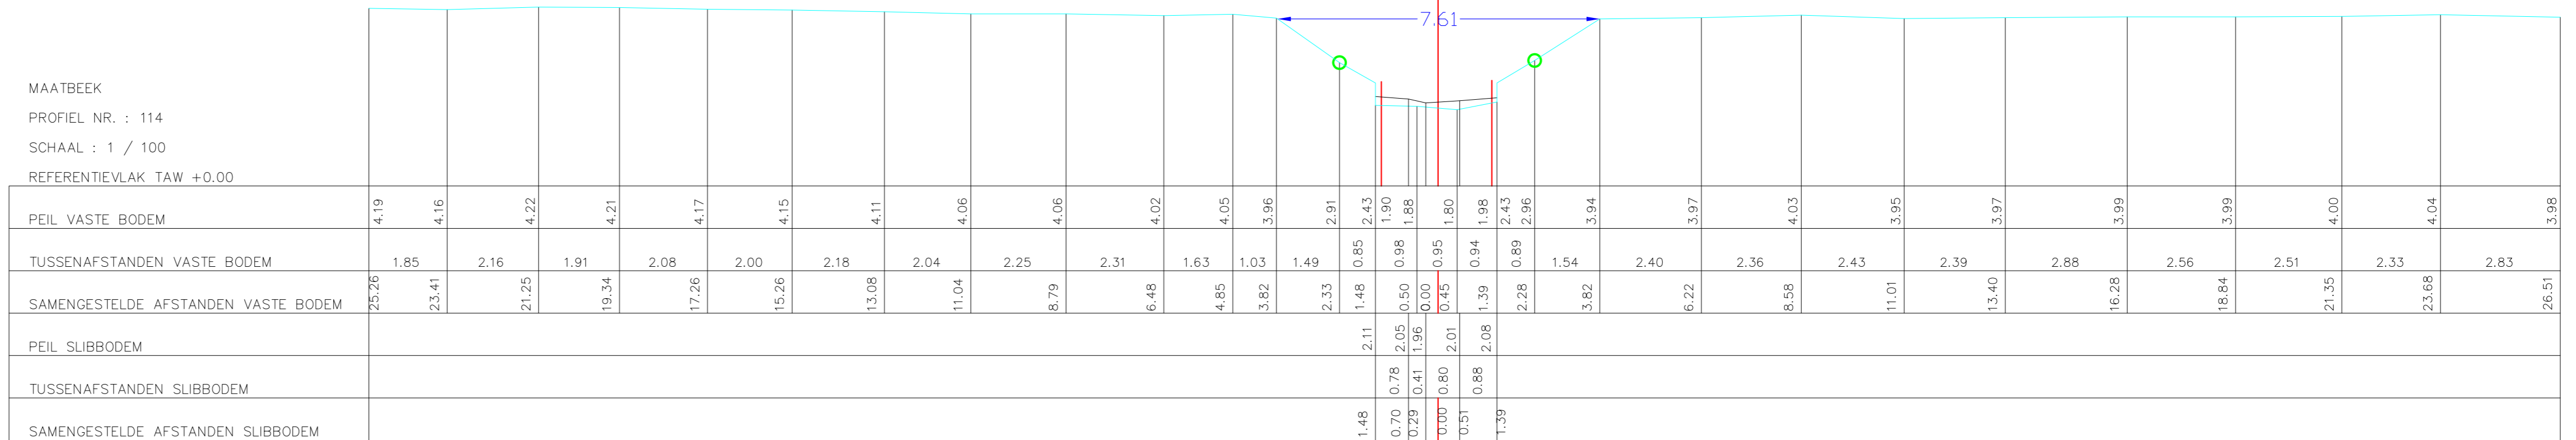
LEGENDE

- | | | | | | |
|---|------------------|---|-----------------|---|---------------|
|  | AS PROFIEL |  | WEIDEAFSLUITING |  | GEBOUW / MUUR |
|  | VASTE BODEM |  | DRAADAFSLUITING |  | MUUR |
|  | SLIBBODEM |  | HAAG |  | BETON |
|  | BEGIN BEGROEIING |  | LEUNING |  | BAKSTEEN |
|  | BETUINING |  | GROENELEMENT |  | ARDUIN |

O8215 MAATBEEK (VHAG: 2894) ASSENEDE

Dwarsprofiel_114

DWARSPROFIELPLAN



Aangeduide kruinbreedtes zijn indicatief.

Opgemeten in: 2006

Opgemeten volgens bestek: L 2005 S 0005 X