

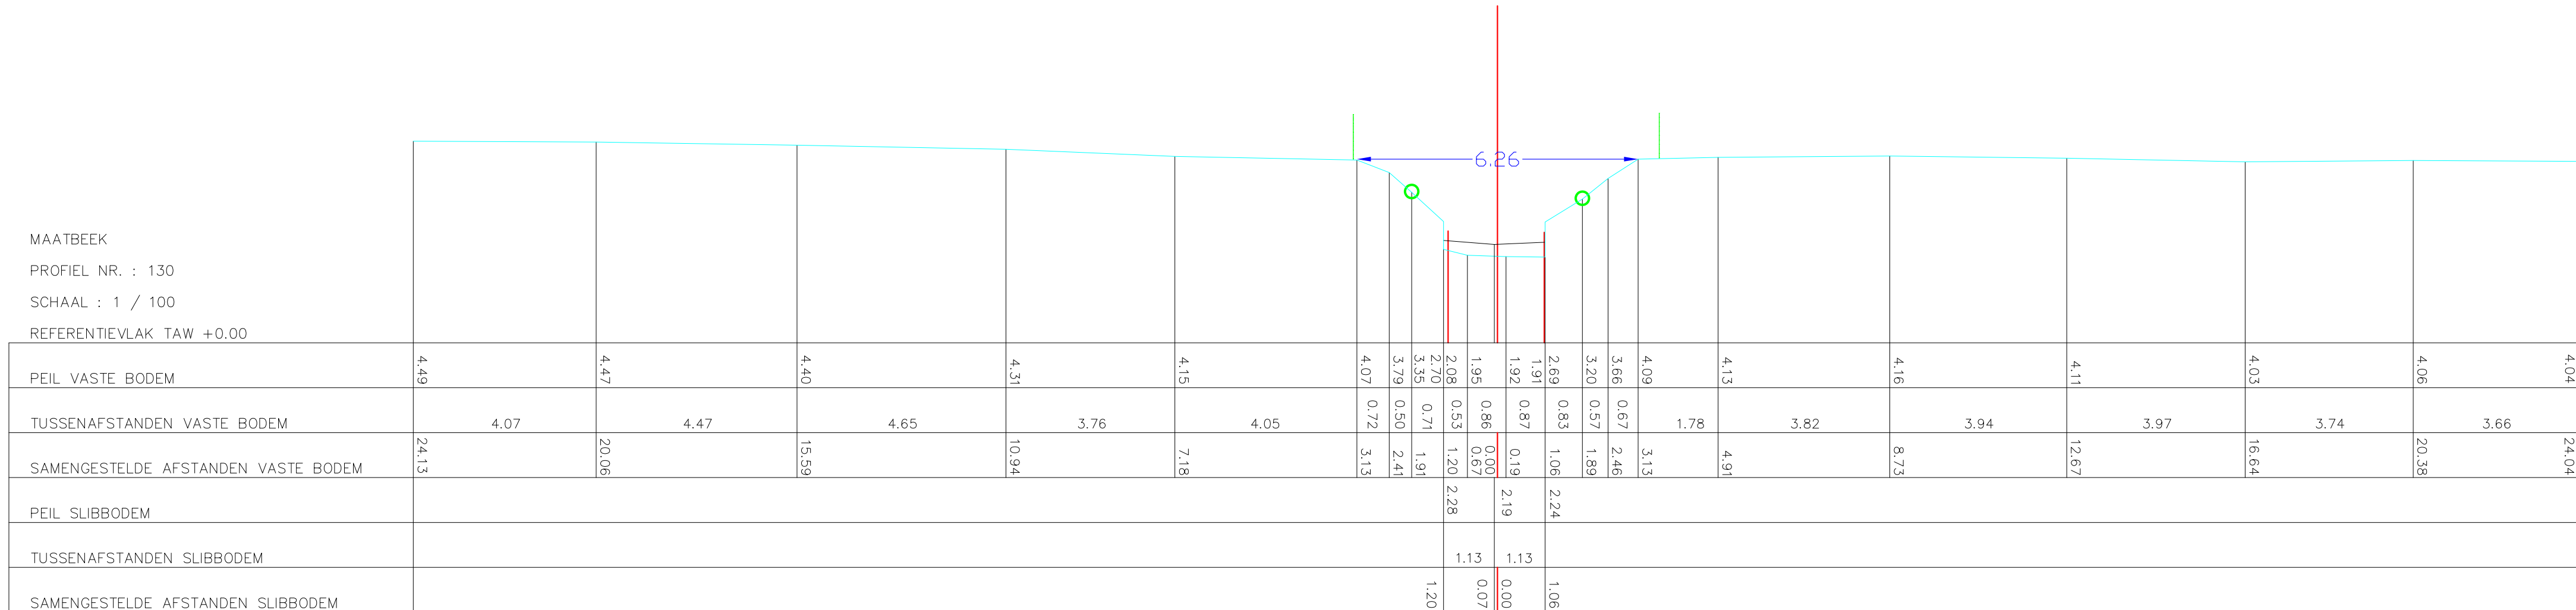
Dwarsprofiel_130

DWARSPROFIELPLAN

Aangeduide kruinbreedtes zijn indicatief.

	AS PROFIEL		WEIDAFSLUITING
	VASTE BODEM		DRAADAFSLUITING
	SLIBBODEM		HAAG
	BEGIN BEGROEIING		LEUNING
	BETUINING		GROENELEMENT

	GEBOUW / MUUR
	MUUR
	BETON
	BAKSTEEN
	ARDUIN

**Opgemeten in: 2006**

Opgemeten volgens bestek: L 2005 S 0005 X