


Dwarsprofiel_143

DWARSPROFIELPLAN

Aangeduide kruinbreedtes zijn indicatief.

	AS PROFIEL		WEIDEAFSLUITING		GEBOUW / MUUR
	VASTE BODEM		DRAADAFSLUITING		MUUR
	SLIBBODEM		HAAG		BETON
	BEGIN BEGROEIING		LEUNING		BAKSTEEN
	BETUINING		GROENELEMENT		ARDUIN

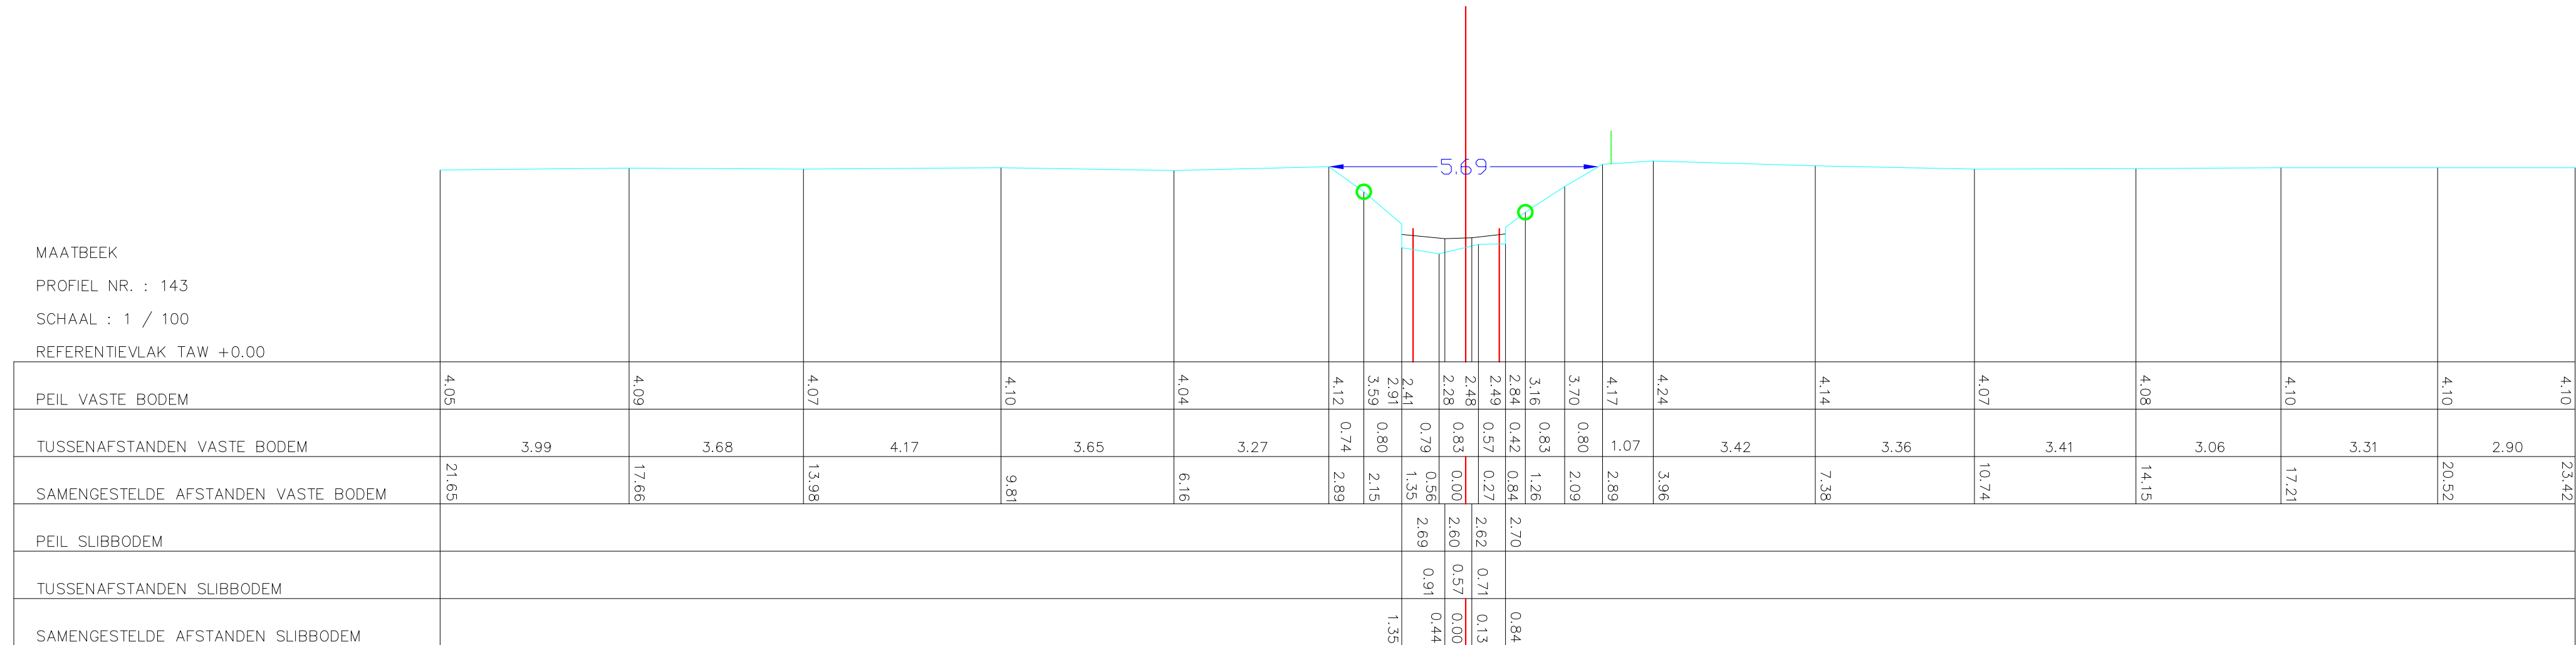

Opgemeten in: 2006

Opgemeten volgens bestek: L 2005 S 0005 X