


Dwarsprofiel_47

DWARSPROFIELPLAN

Aangeduide kruinbreedtes zijn indicatief.

	AS PROFIEL		WEIDEAFSLUITING
	VASTE BODEM		DRAADAFSLUITING
	SLIBBODEM		HAAG
	BEGIN BEGROEIING		LEUNING
	BETUING		GROENELEMENT

	GEBOUW / MUUR
	MUUR
  	BETON
	BAKSTEEN
	ARDUIN

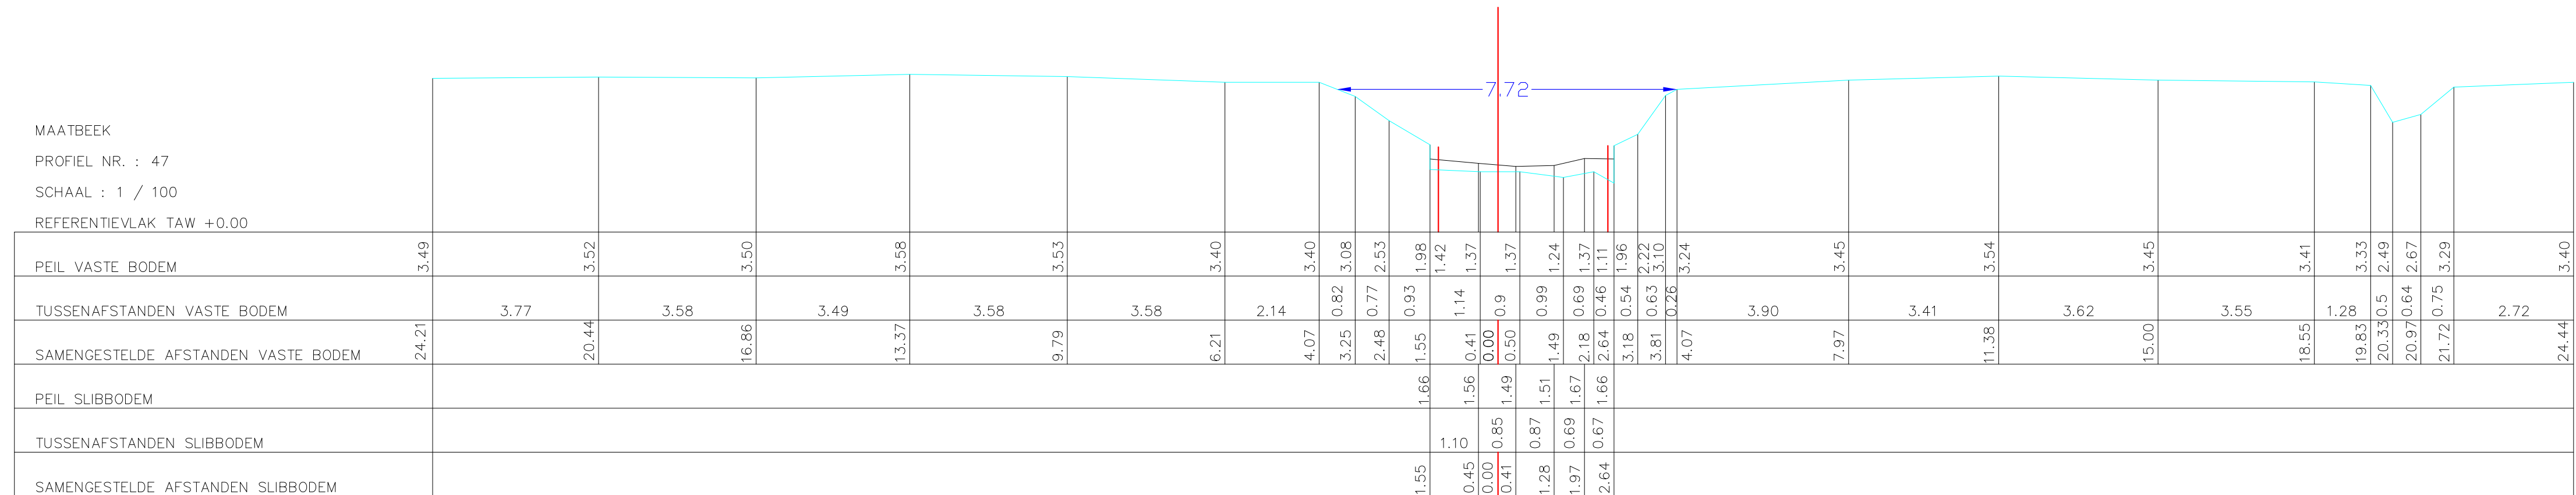

Opgemeten in: 2006

Opgemeten volgens bestek: L 2005 S 0005 X