

O8215wzx Onbekend  
(VHAG: 2908)  
Assenede

OPM\_O8215WZX\_2020\_Dwarsprofiel\_DA20-2


DWARSPROFIELPLAN

Aangeduide kruinbreedtes zijn indicatief.

**Opgemeten in: Juni 2020**

**Opgemeten volgens bestek: T02019-01**

**LEGENDE**

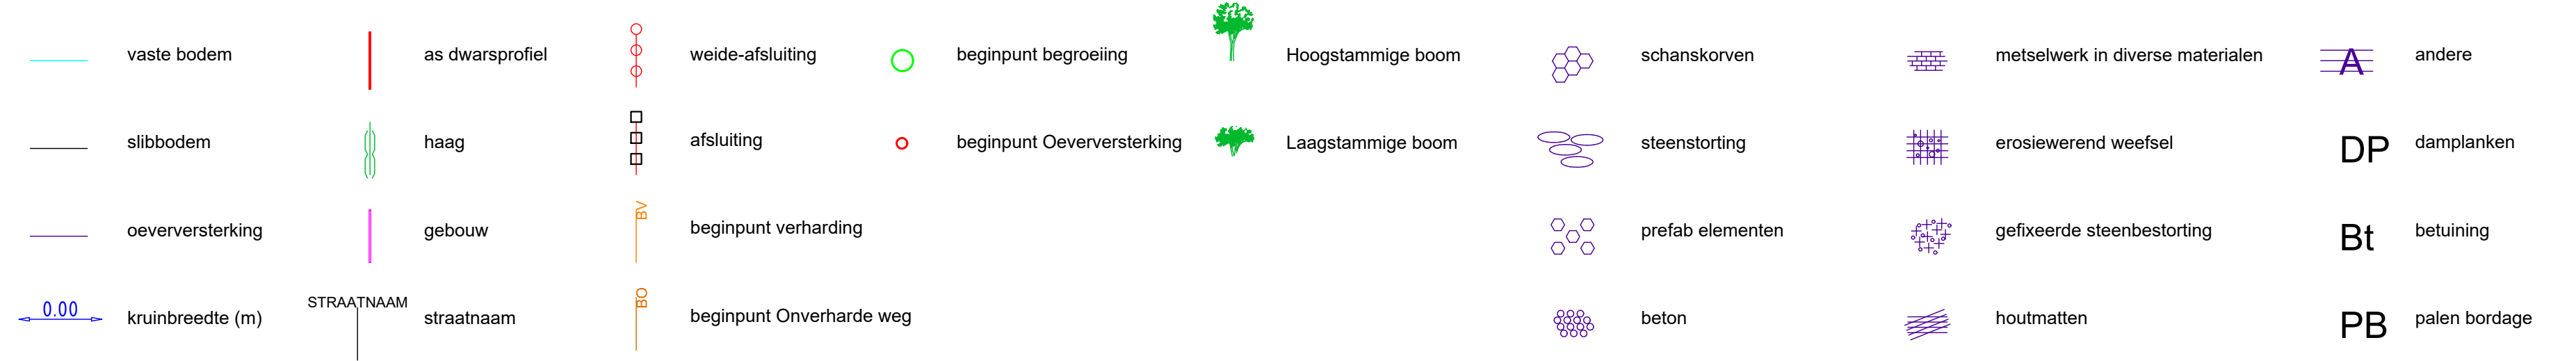

DWARSPROFIEL DA20-2

Hsch 1/100  
Lsch 1/100  
Vvlak 2.00 T.A.W.

