

O8221 Onbekend
(VHAG: 2819)
Evergem

OPM O8221 2020 Dwarsprofiel DA20-2


DWARSPROFIELPLAN

Aangeduide kruinbreedtes zijn indicatief.

Opgemeten in: Juni 2020

Opgemeten volgens bestek: TO2019-01

LEGENDE

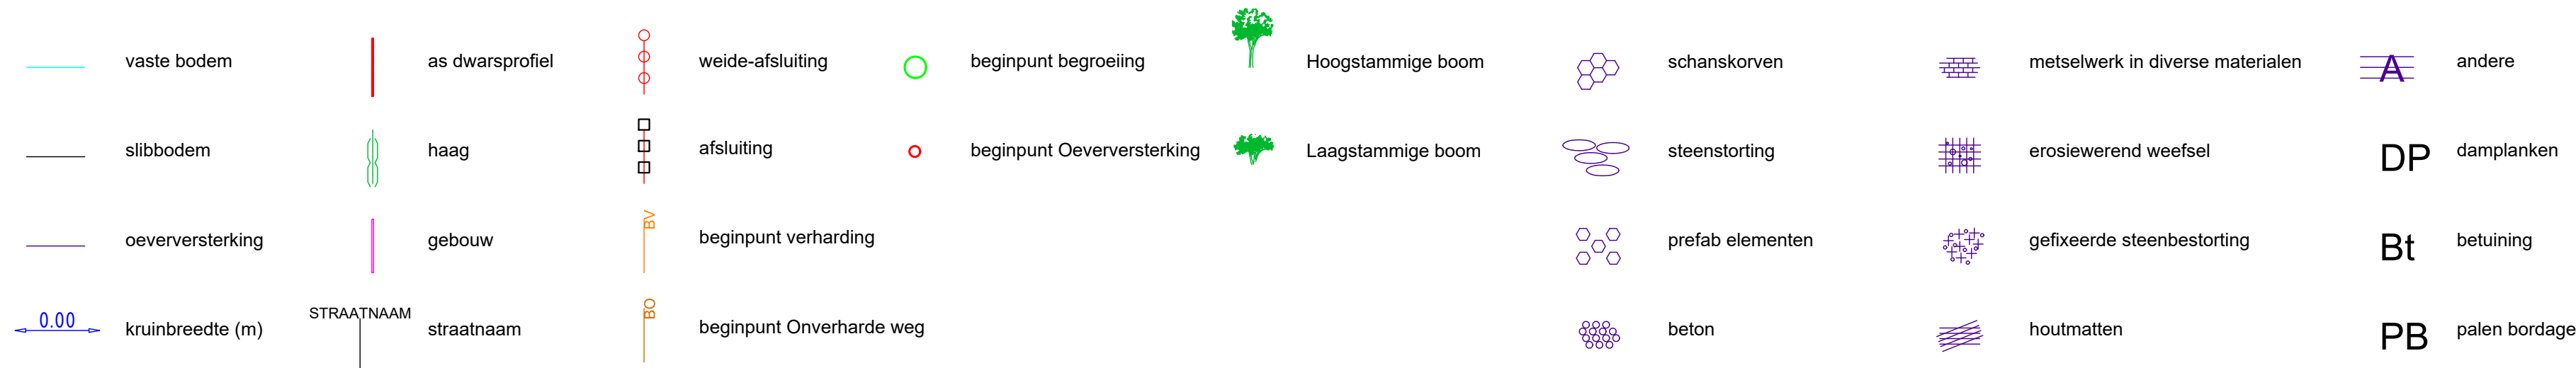

DWARSPROFIEL DA20-2

Hsch 1/100
Lsch 1/100
Vvlak 5.00 T.A.W.

