

OPM_O8222-5_2020_Dwarsprofiel_DA20-1


DWARSPROFIELPLAN

Aangeduide kruinbreedtes zijn indicatief.

Opgemeten in: Mei 2020

Opgemeten volgens bestek: TO/2019-01

LEGENDE

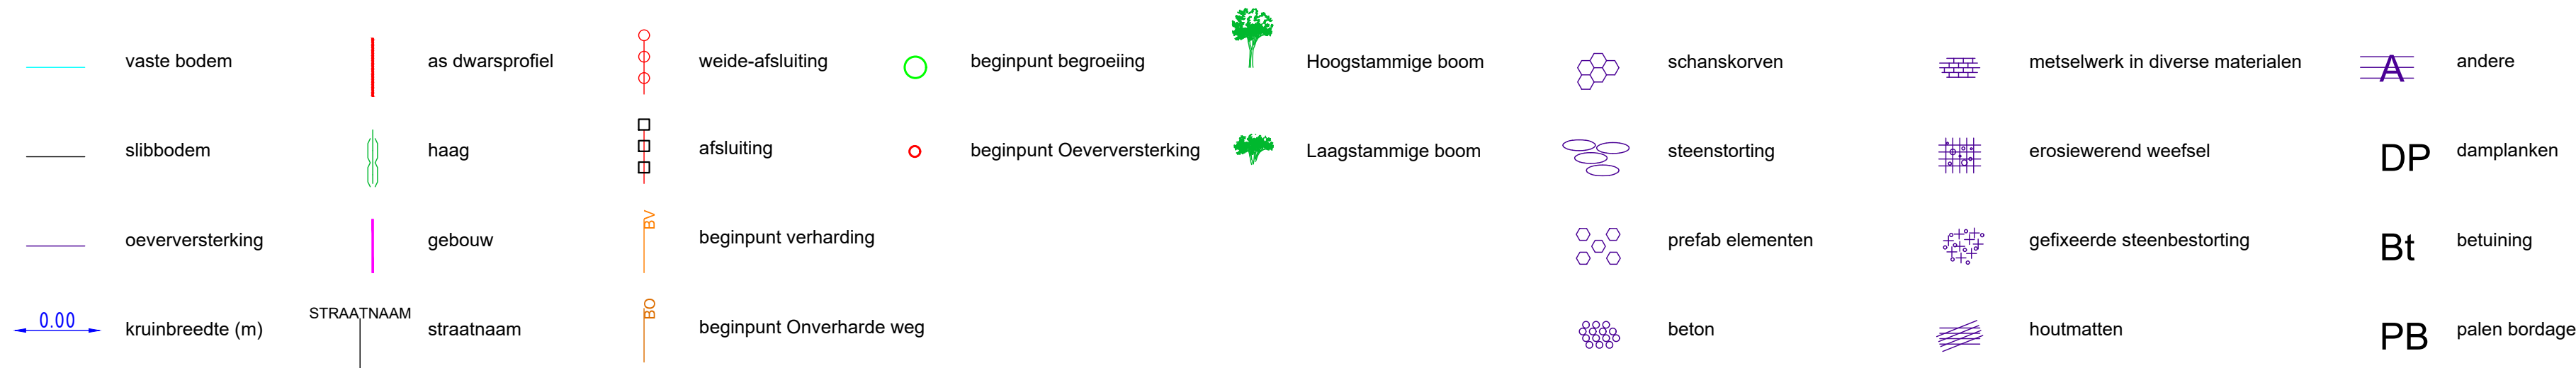

DWARSPROFIEL DA20-1

Hsch	1/100
Lsch	1/100
Vvlak	0.00 T.A.W.

