provincie Oost-Vlaanderen
Gouvernementstraat 1 9000 GENT
**Directie Leefmilieu**
**Dienst Integraal Waterbeleid**
Provinciaal Administratief Centrum
Woodrow Wilsonplein 2, 9000 Gent
e-mail : waterbeleid@oost-vlaanderen.be
tel : 09-267 76 00

# O8222-5 Waterloop zonder naam (VHAG: 988) ASSENEDE

## Dwarsprofiel_1

## DWARSPROFIELPLAN

**Aangeduide kruinbreedtes zijn indicatief.**

**Opgemeten in: 2006**

**Opgemeten volgens bestek: L 2005 S 0005 X**

LEGENDE

- AS PROFIEL
- VASTE BODEM
- SLIBBODEM
- BEGIN BEGROEIING
- BETUINING
- WEIDEAFSLUITING
- DRAADAFSLUITING
- HAAG
- LEUNING
- GROENELEMENT
- GEBOUW / MUUR
- MUUR
- BETON
- BAKSTEEN
- ARDUIN

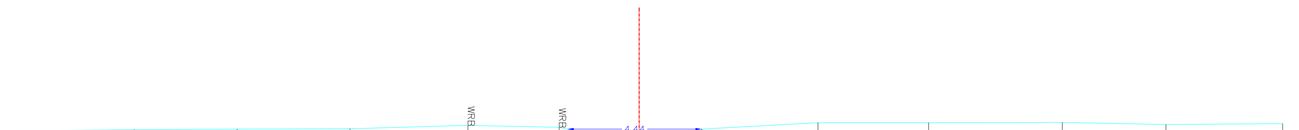


HEIDEBEEK
PROFIEL NR. 1
SCHAAL : 1 / 100
REFERENTIEVLAK TAW = 0

| | | | | | | | | | | | | | | | | | | | | | | | |
|---|---|---|---|---|---|---|---|---|---|---|---|---|---|---|---|---|---|---|---|---|---|---|---|
| PEIL VASTE BODEM | 3.28 | | 3.33 | | 3.35 | | 3.36 | | 3.47 | | 3.41 | 3.28 | 2.41 | 1.69 | 1.76 | 2.49 | 3.35 | | 3.56 | | 3.56 | | 3.57 | | 3.50 | | 3.53 |
| TUSSENAFSTANDEN VASTE BODEM | | 4.22 | | 3.40 | | 3.72 | | 3.89 | | 3.01 | 0.58 | 1.15 | 0.19 | 0.73 | 0.37 | 0.88 | | 3.83 | | 3.65 | | 4.41 | | 3.42 | | 3.85 | |
| SAMENGESTELDE AFSTANDEN VASTE BODEM | 20.88 | | 16.66 | | 13.26 | | 9.54 | | 5.65 | | 2.64 | 2.06 | 0.91 | 0.72 | 0.60 | 1.19 | 2.07 | | 5.90 | | 9.55 | | 13.96 | | 17.38 | | 21.23 |
| PEIL SLIBBODEM | | | | | | | | | | | | | 2.14 | 1.94 | 1.92 | 2.07 | | | | | | | | | | | |
| TUSSENAFSTANDEN SLIBBODEM | | | | | | | | | | | | | 0.59 | 0.61 | 0.42 | | | | | | | | | | | | |
| SAMENGESTELDE AFSTANDEN SLIBBODEM | | | | | | | | | | | | | 0.78 | 0.00 | 0.19 | 1.03 | | | | | | | | | | | |